



▼ Andar Térreo

ÁREA TOTAL: 432.22 m² • ÁREA DE MORADIA: 432.22 m² • QUARTOS: 4

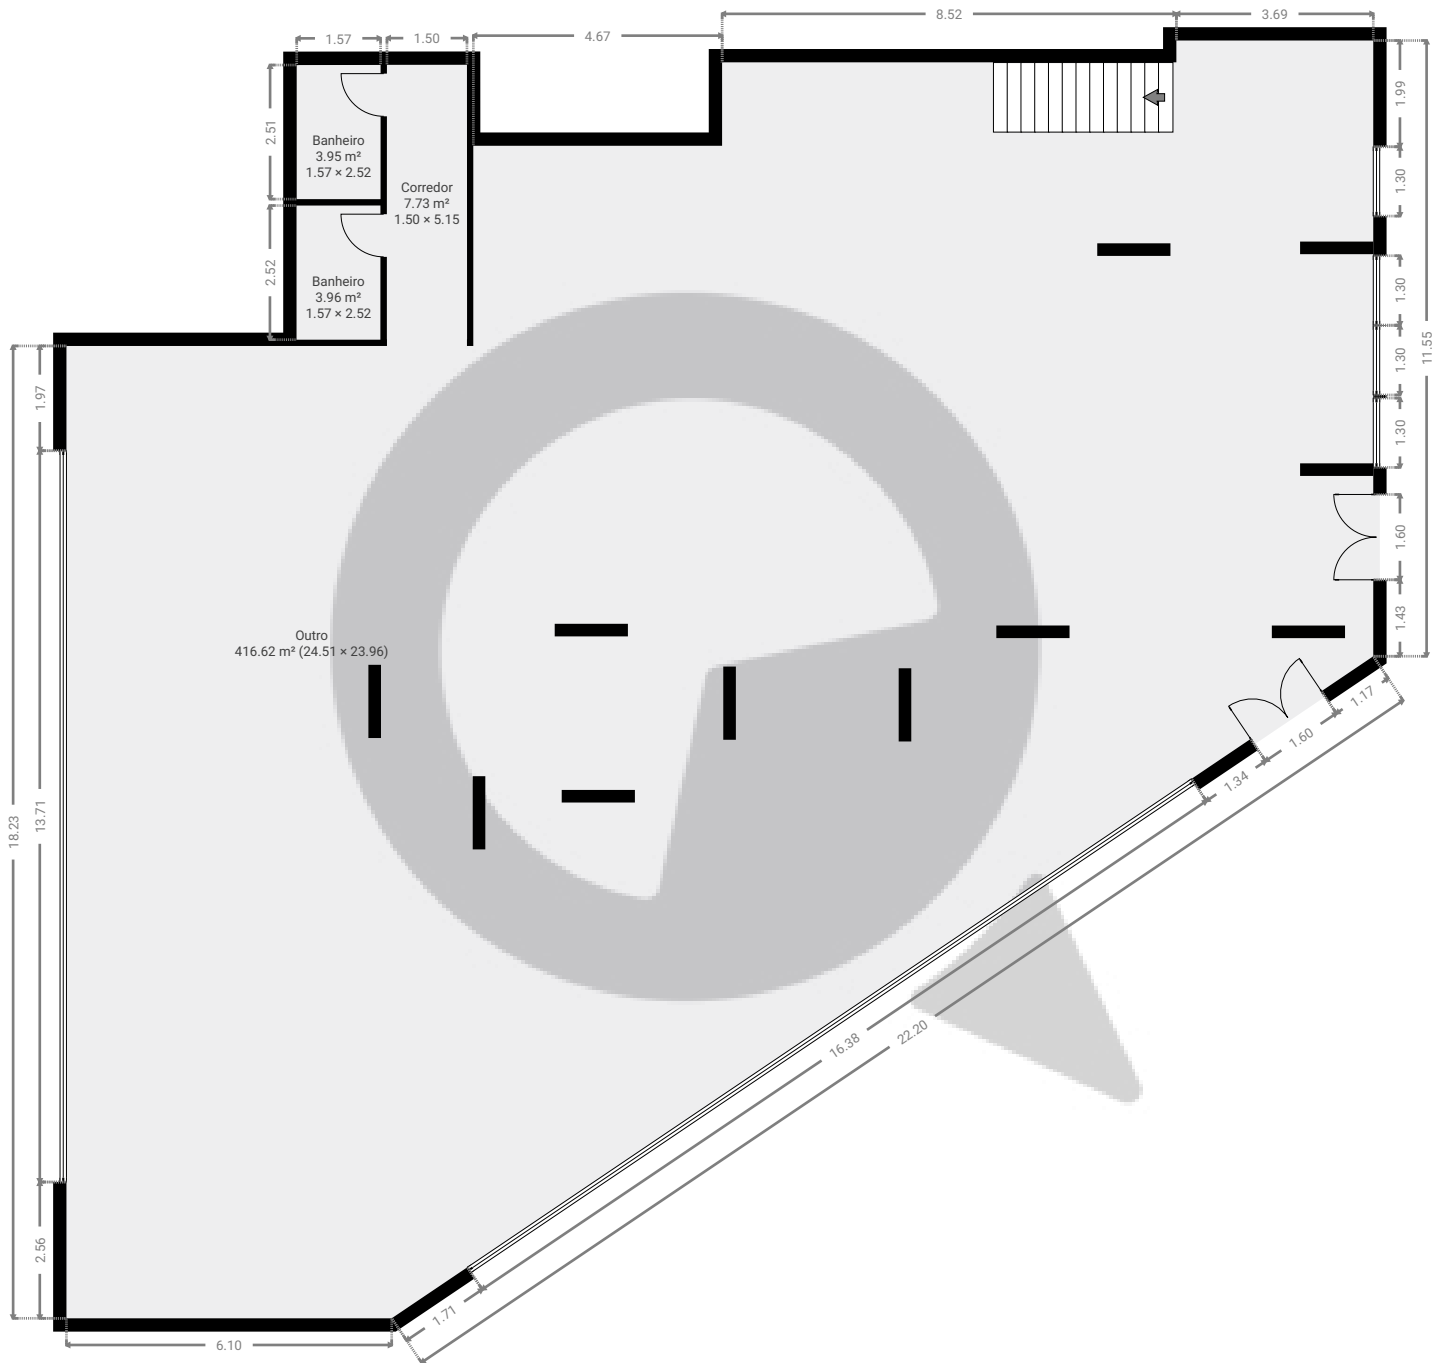


ESTA PLANTA É FORNECIDA SEM QUALQUER TIPO DE GARANTIA E PRECISÃO DE MEDIDAS.

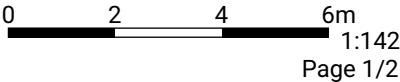

▼ 1º Piso

ÁREA TOTAL: 461.21 m² • ÁREA DE MORADIA: 461.21 m² • QUARTOS: 2

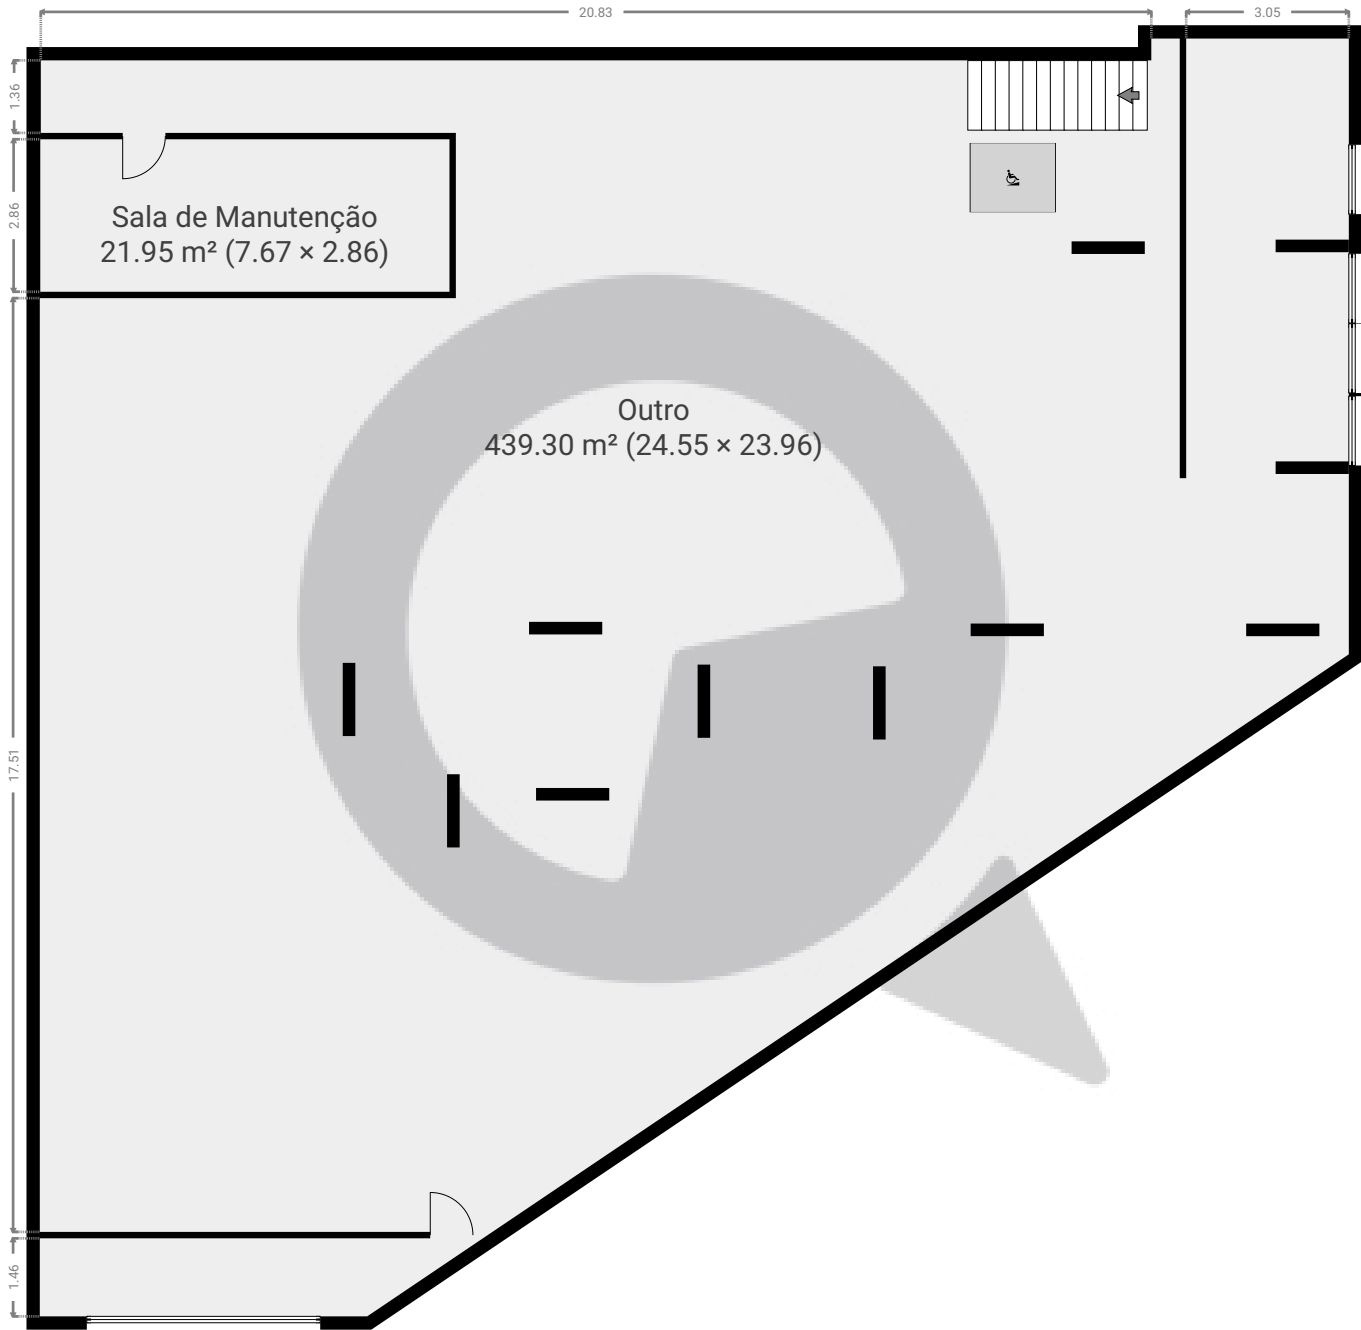

ESTA PLANTA É FORNECIDA SEM QUALQUER TIPO DE GARANTIA E PRECISÃO DE MEDIDAS.

