


▼ 4º Piso

ÁREA TOTAL: 258.68 m² • ÁREA DE MORADIA: 258.68 m² • QUARTOS: 17

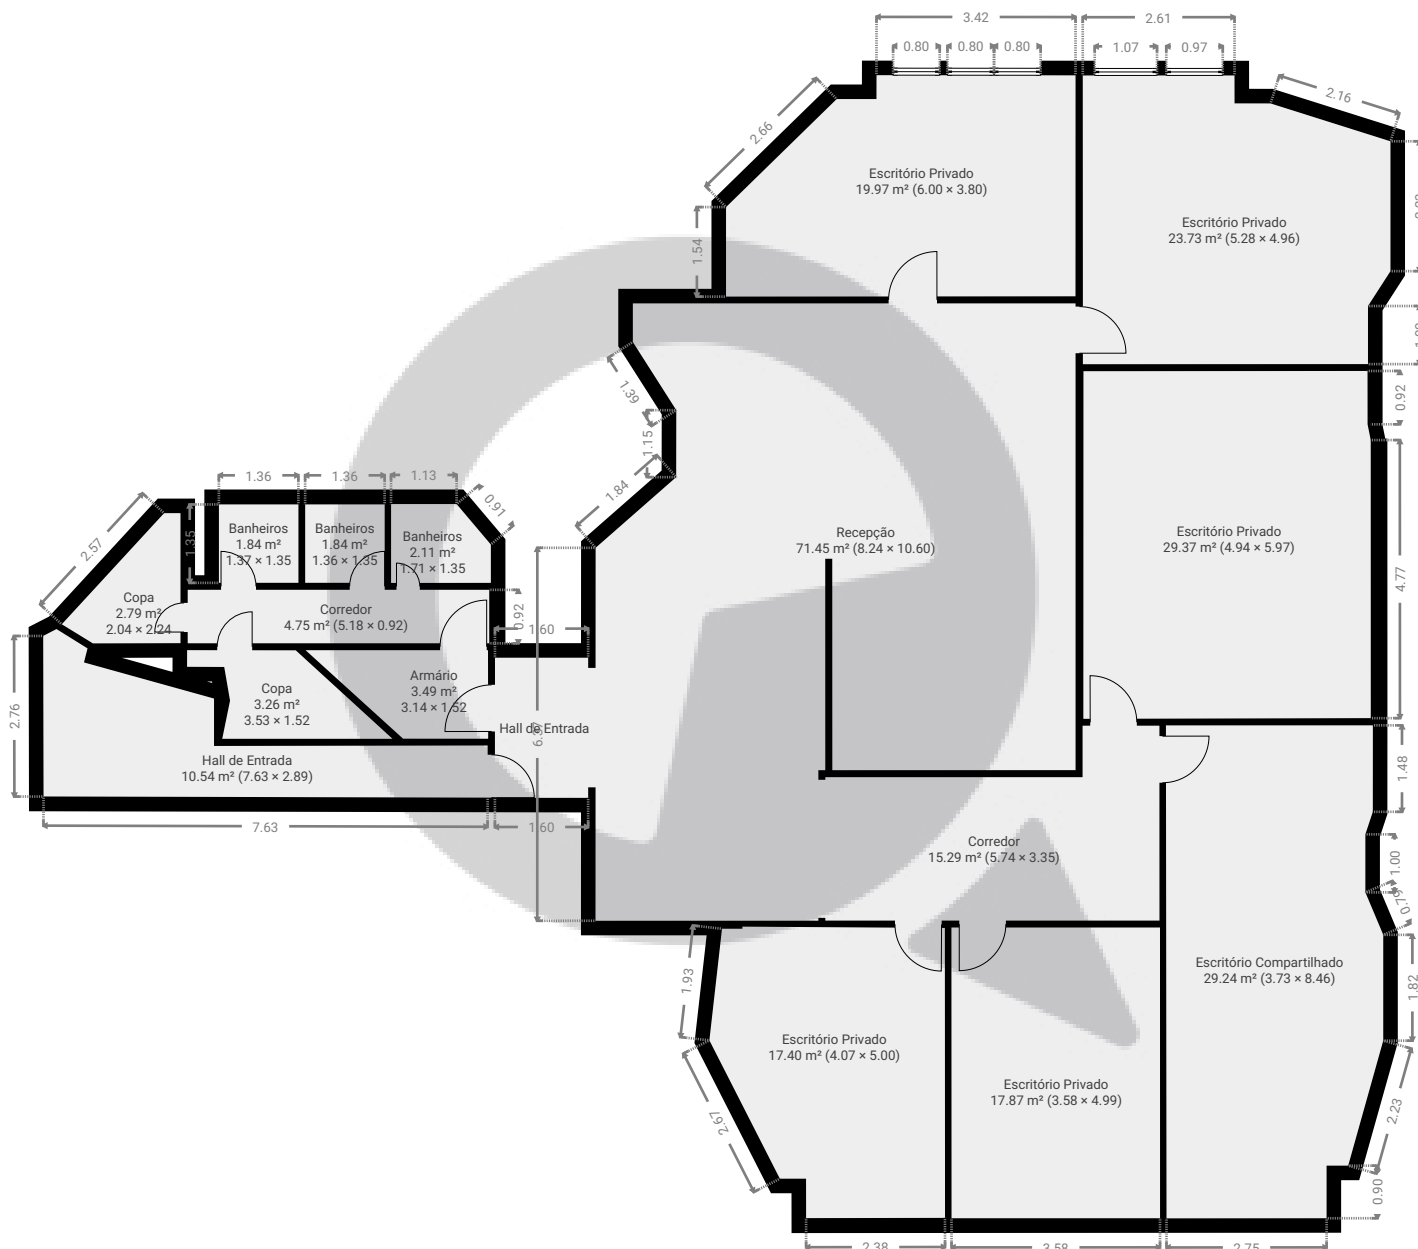

ESTA PLANTA É FORNECIDA SEM QUALQUER TIPO DE GARANTIA E PRECISÃO DE MEDIDAS.

0 2 4 6m 1:130
Page 1/1