


▼ 6º Piso

ÁREA TOTAL: 229.96 m² • ÁREA DE MORADIA: 229.96 m² • QUARTOS: 9

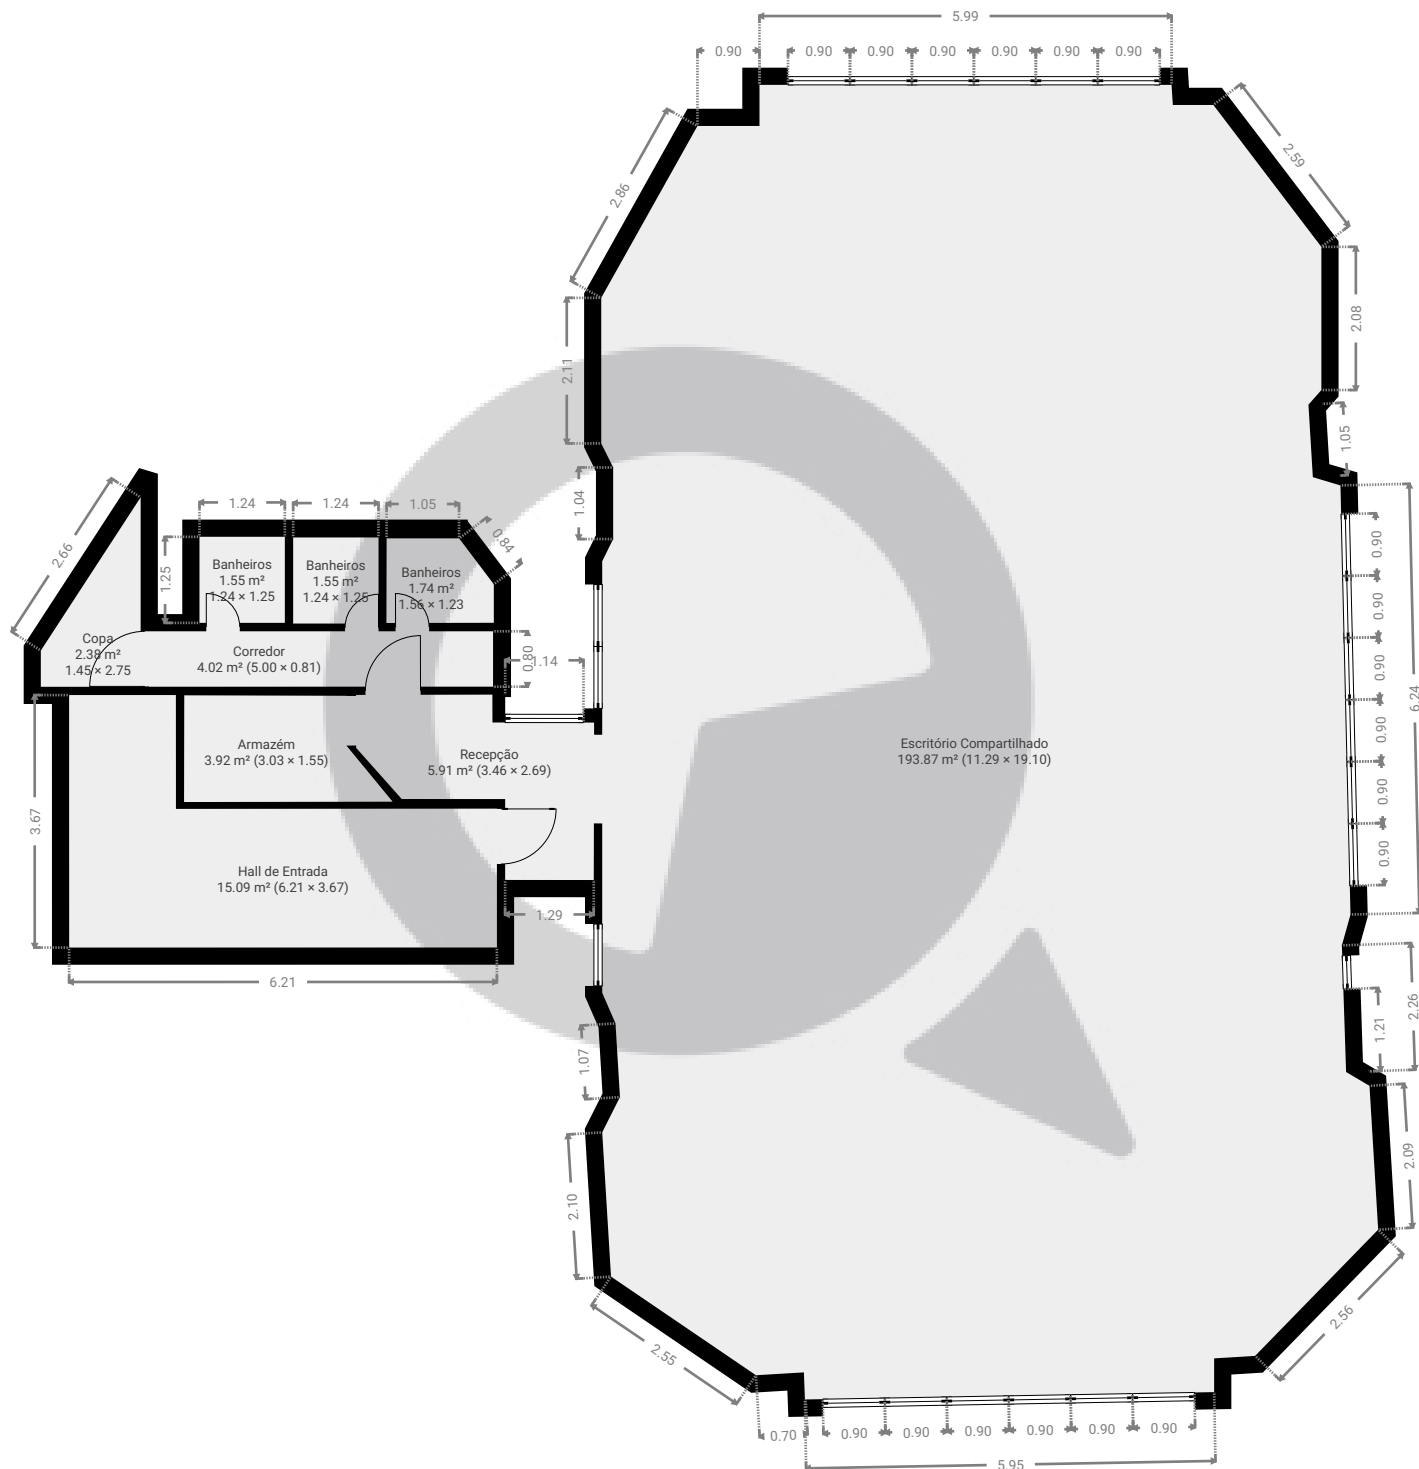

ESTA PLANTA É FORNECIDA SEM QUALQUER TIPO DE GARANTIA E PRECISÃO DE MEDIDAS.

0 1 2 3 4 5m
1:110
Page 1/1