


▼ 5º Piso

ÁREA TOTAL: 438.59 m² • ÁREA DE MORADIA: 438.59 m² • QUARTOS: 20

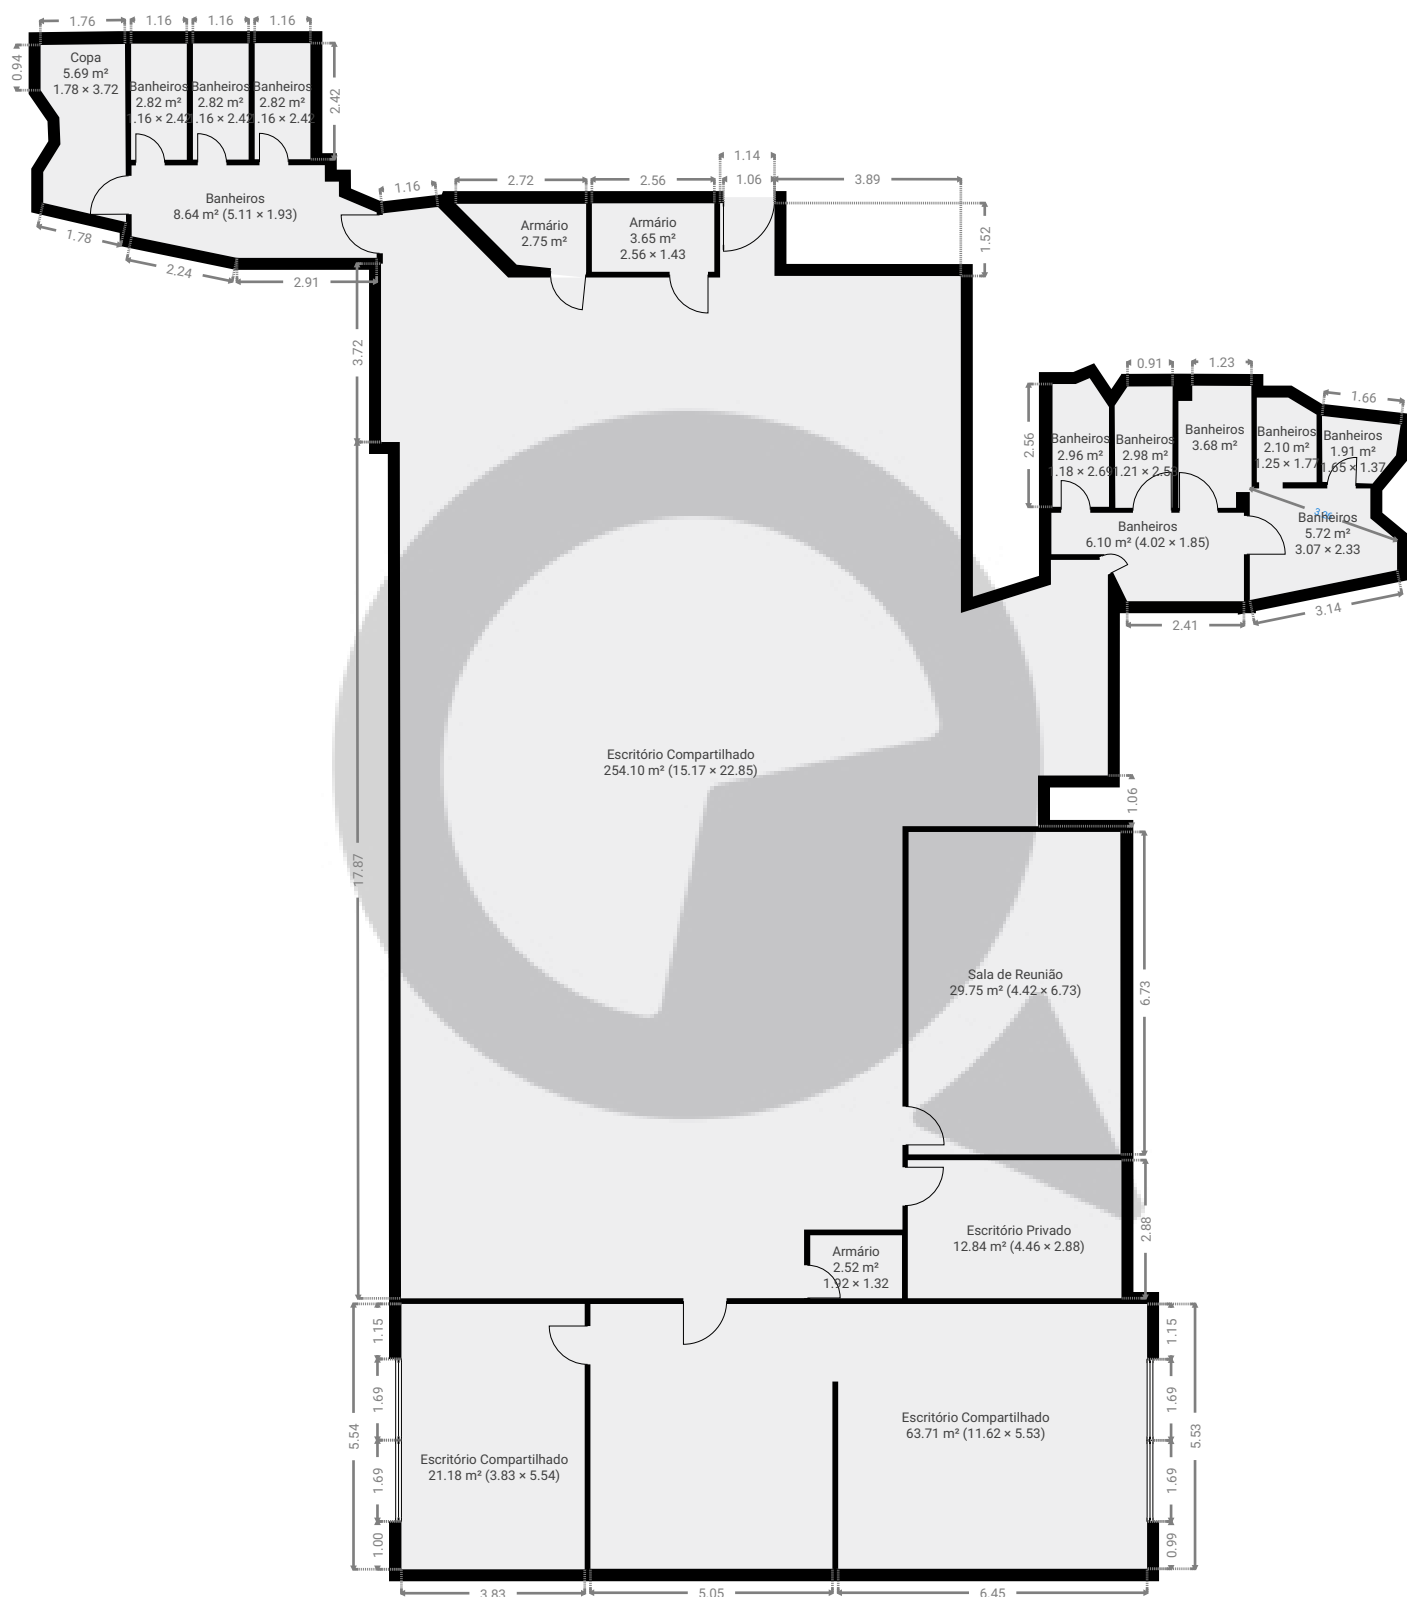

ESTA PLANTA É FORNECIDA SEM QUALQUER TIPO DE GARANTIA E PRECISÃO DE MEDIDAS.

0 2 4 6m

1:158

Page 1/1