



▼ Andar Térreo

ÁREA TOTAL: 64.35 m² • ÁREA DE MORADIA: 64.35 m² • QUARTOS: 8

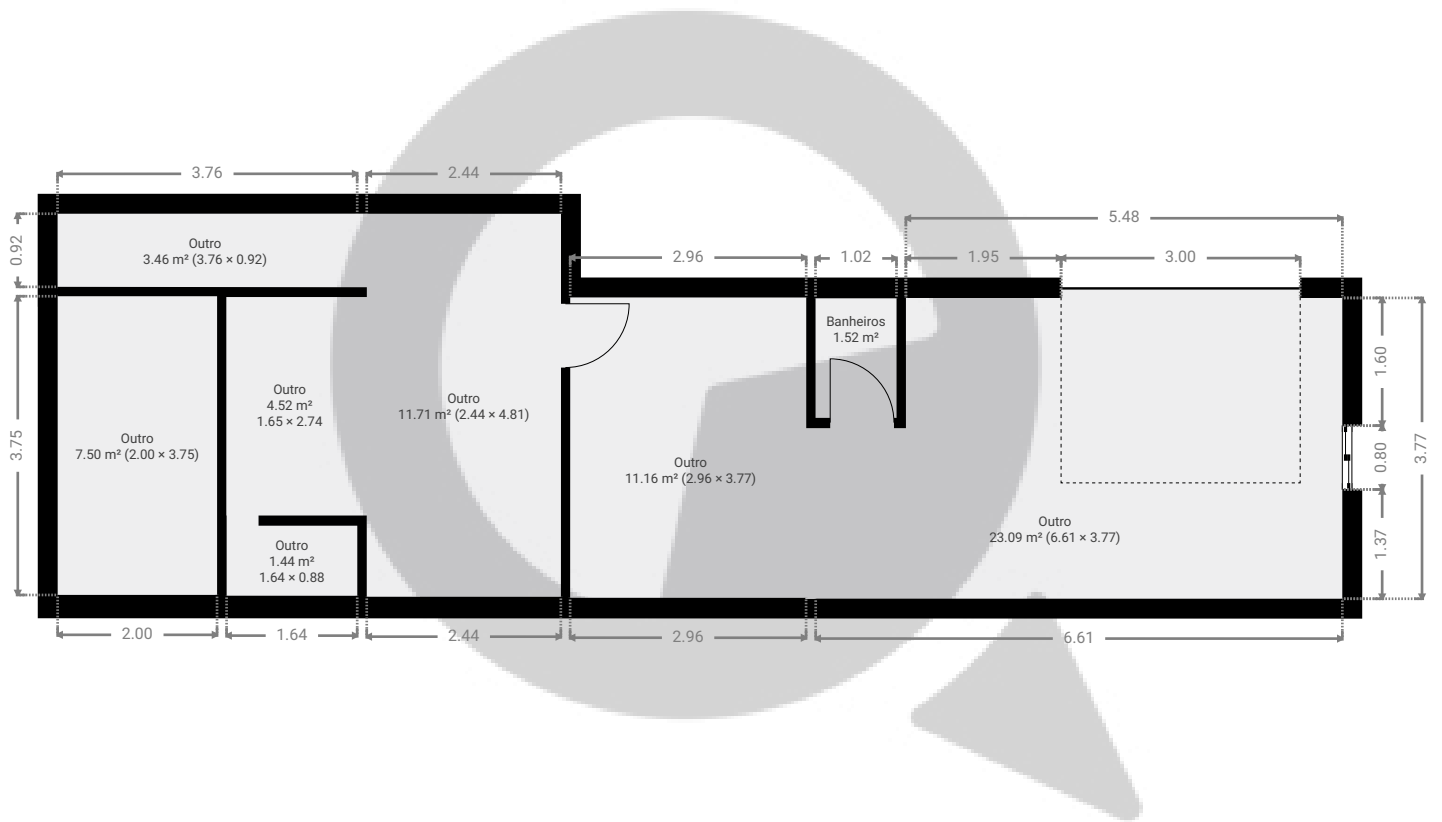


ESTA PLANTA É FORNECIDA SEM QUALQUER TIPO DE GARANTIA E PRECISÃO DE MEDIDAS.

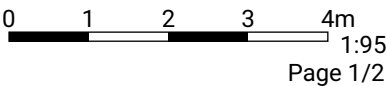

▼ 1º Piso

ÁREA TOTAL: 34.99 m² • ÁREA DE MORADIA: 34.99 m² • QUARTOS: 5

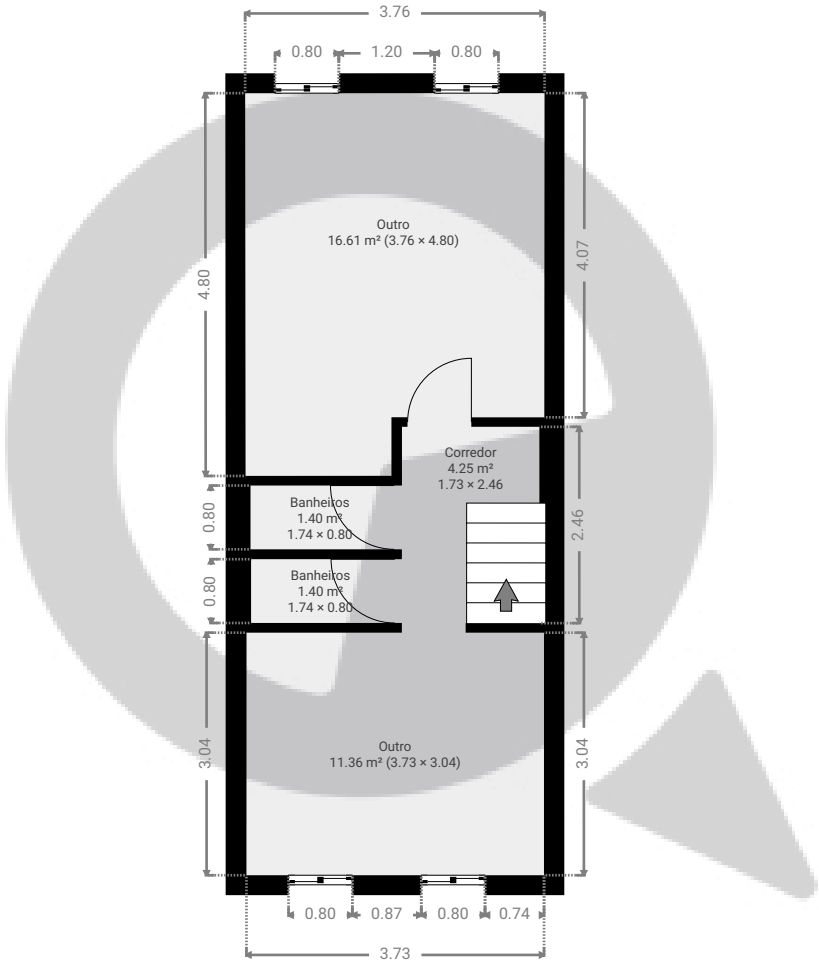

ESTA PLANTA É FORNECIDA SEM QUALQUER TIPO DE GARANTIA E PRECISÃO DE MEDIDAS.

