



▼ 2º Piso

ÁREA TOTAL: 10.41 m² • ÁREA DE MORADIA: 10.41 m² • QUARTOS: 1

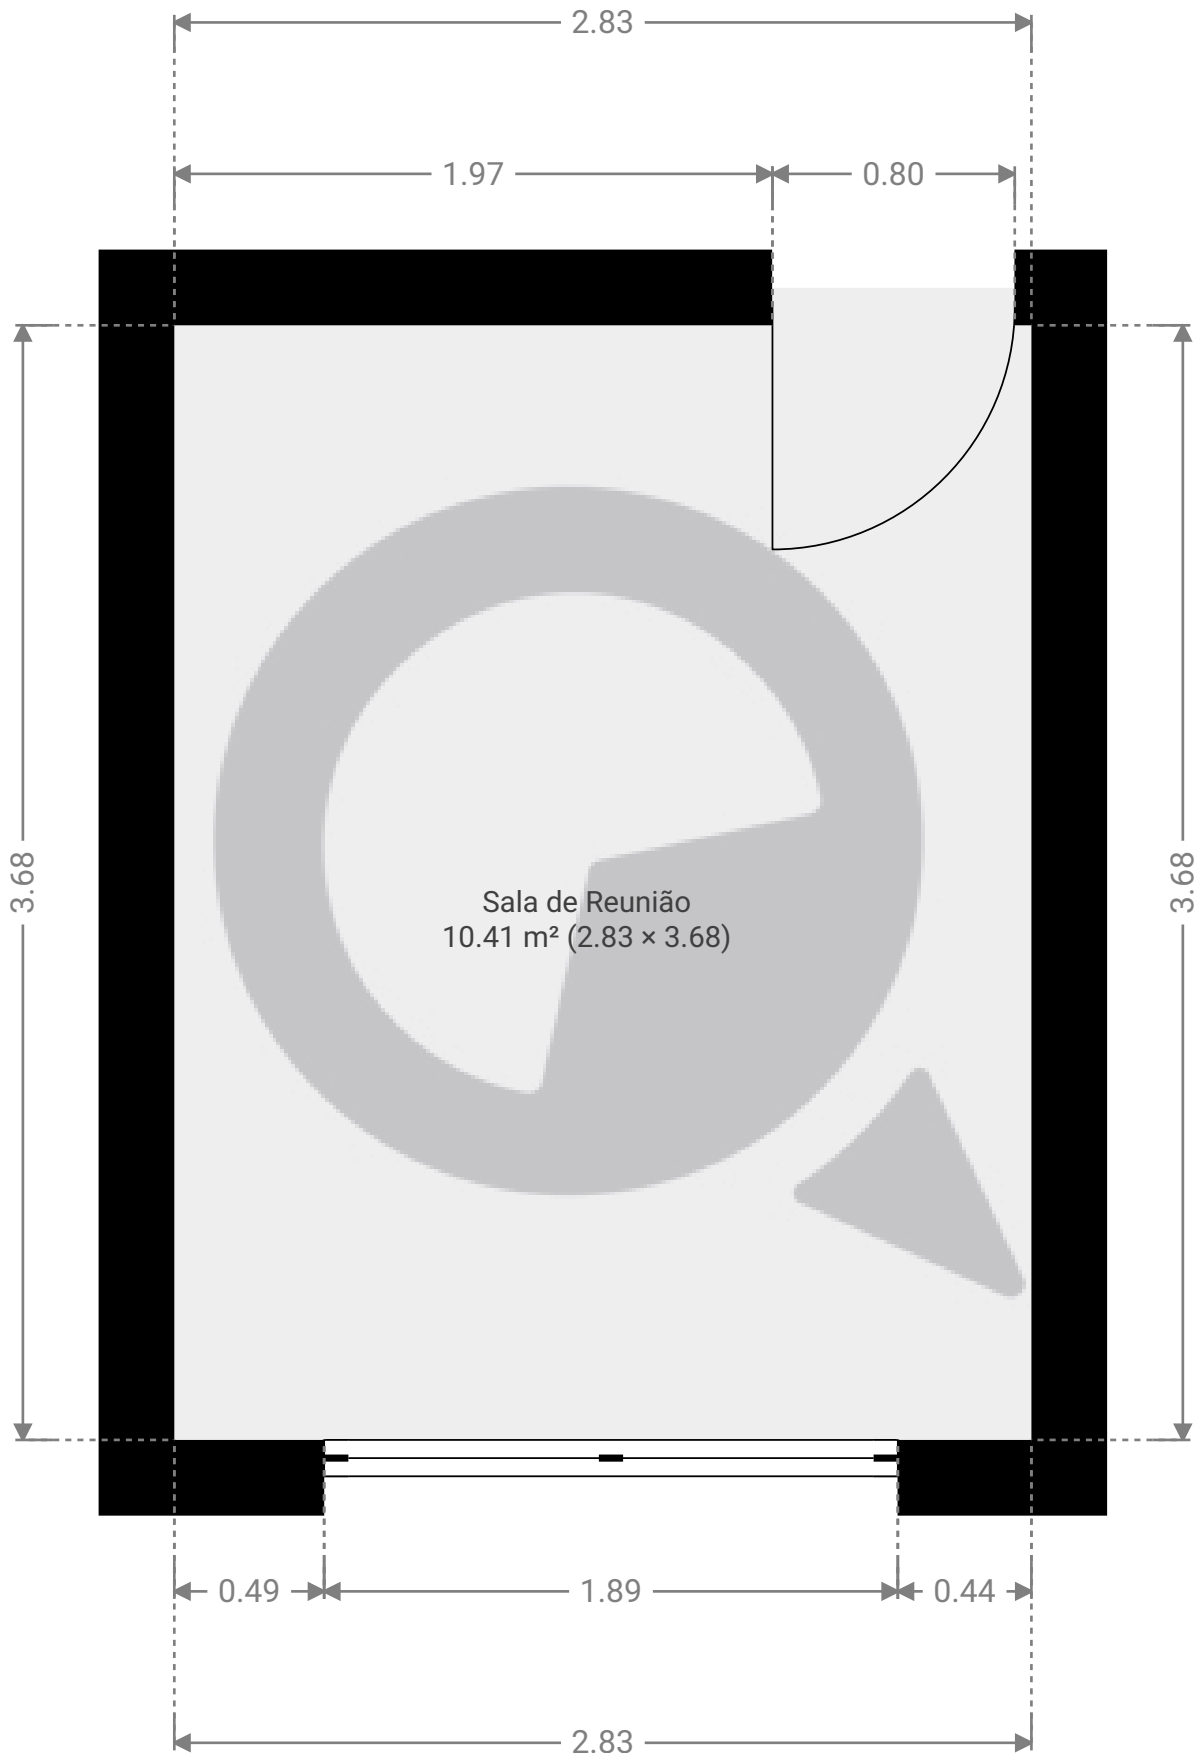

ESTA PLANTA É FORNECIDA SEM QUALQUER TIPO DE GARANTIA E PRECISÃO DE MEDIDAS.

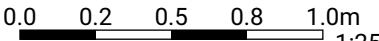

1:25