



▼ Andar Térreo

ÁREA TOTAL: 60.23 m² • ÁREA DE MORADIA: 60.23 m² • QUARTOS: 7

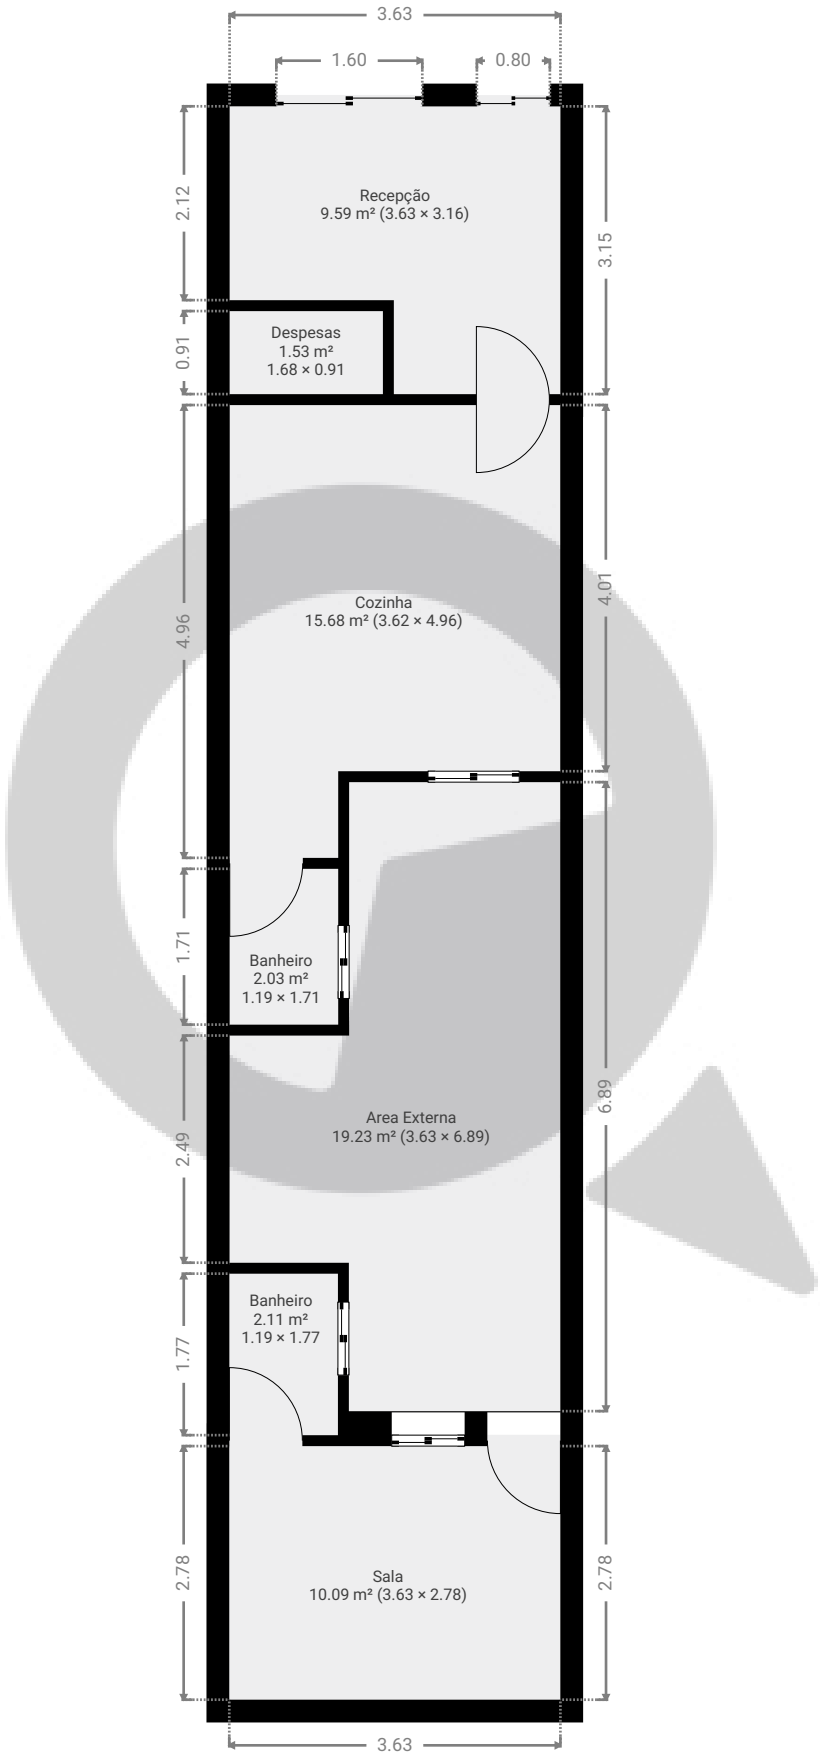


ESTA PLANTA É FORNECIDA SEM QUALQUER TIPO DE GARANTIA E PRECISÃO DE MEDIDAS.

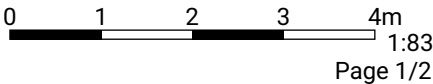

▼ 1º Piso

ÁREA TOTAL: 27.83 m² • ÁREA DE MORADIA: 27.83 m² • QUARTOS: 6

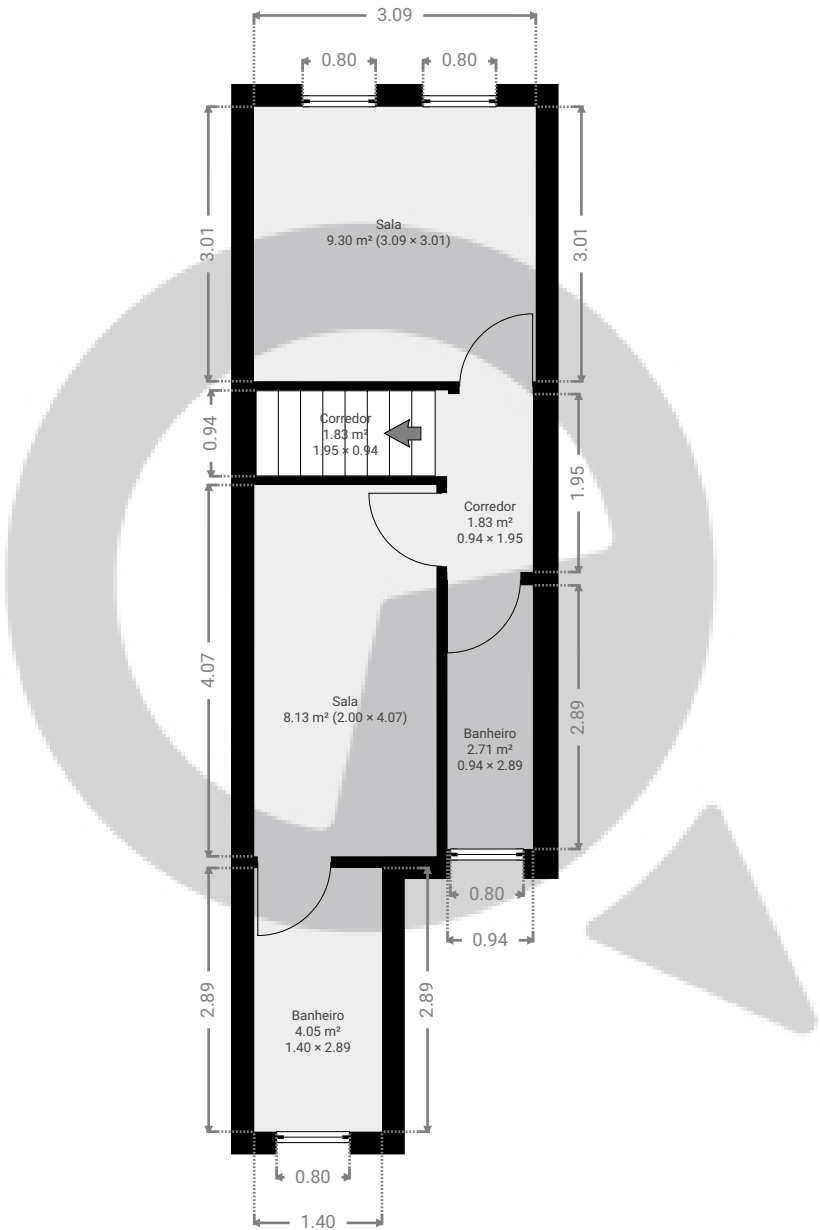

ESTA PLANTA É FORNECIDA SEM QUALQUER TIPO DE GARANTIA E PRECISÃO DE MEDIDAS.

