


▼ Andar Térreo

ÁREA TOTAL: 113.19 m² • ÁREA DE MORADIA: 113.19 m² • QUARTOS: 9

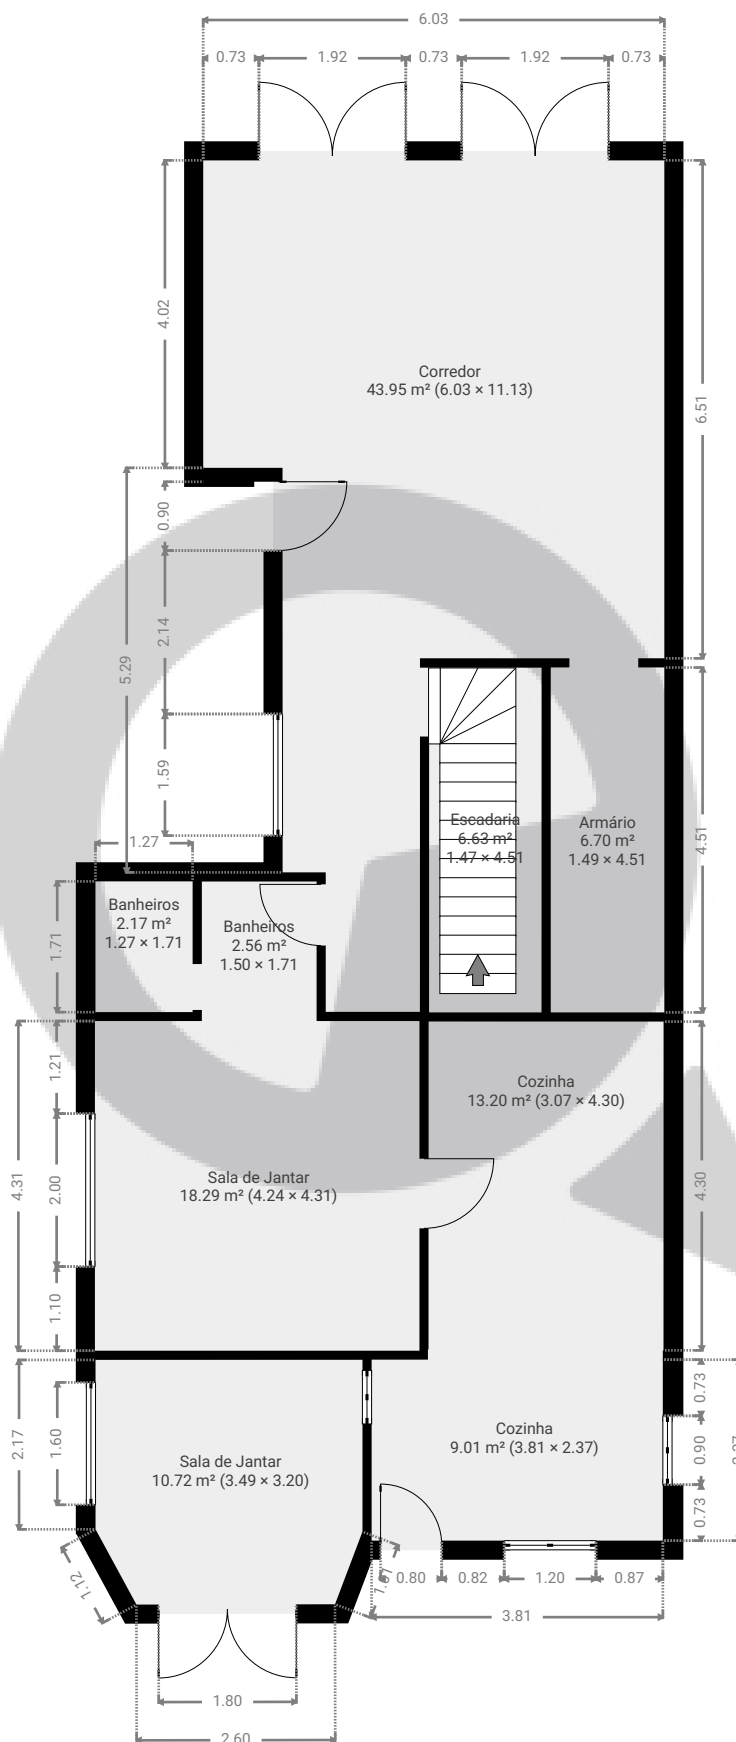

ESTA PLANTA É FORNECIDA SEM QUALQUER TIPO DE GARANTIA E PRECISÃO DE MEDIDAS.


0 1 2 3 4m

1:99

Page 1/2

▼ 1º Piso

ÁREA TOTAL: 85.23 m² • ÁREA DE MORADIA: 85.23 m² • QUARTOS: 12

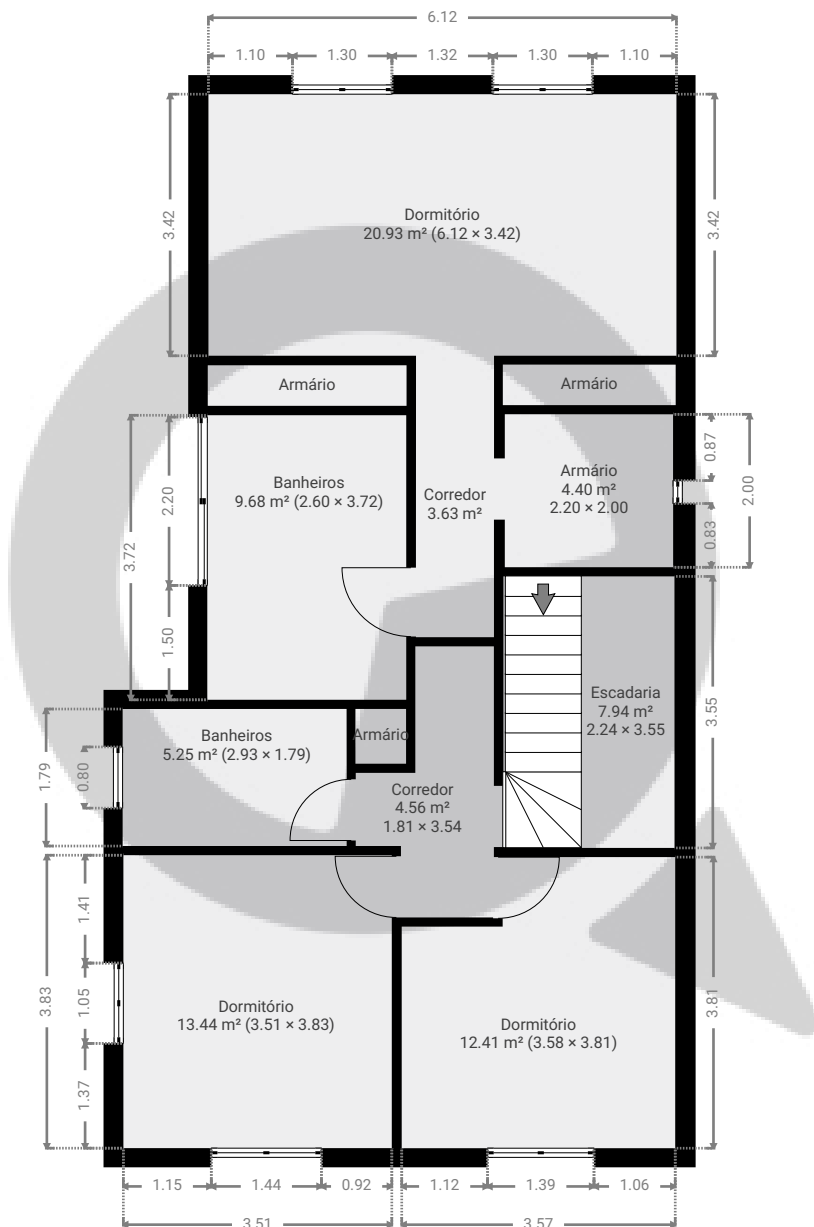

ESTA PLANTA É FORNECIDA SEM QUALQUER TIPO DE GARANTIA E PRECISÃO DE MEDIDAS.

0 1 2 3 4m
1:99

Page 2/2