



▼ Andar Térreo

ÁREA TOTAL: 115.77 m² • ÁREA DE MORADIA: 115.77 m² • QUARTOS: 13

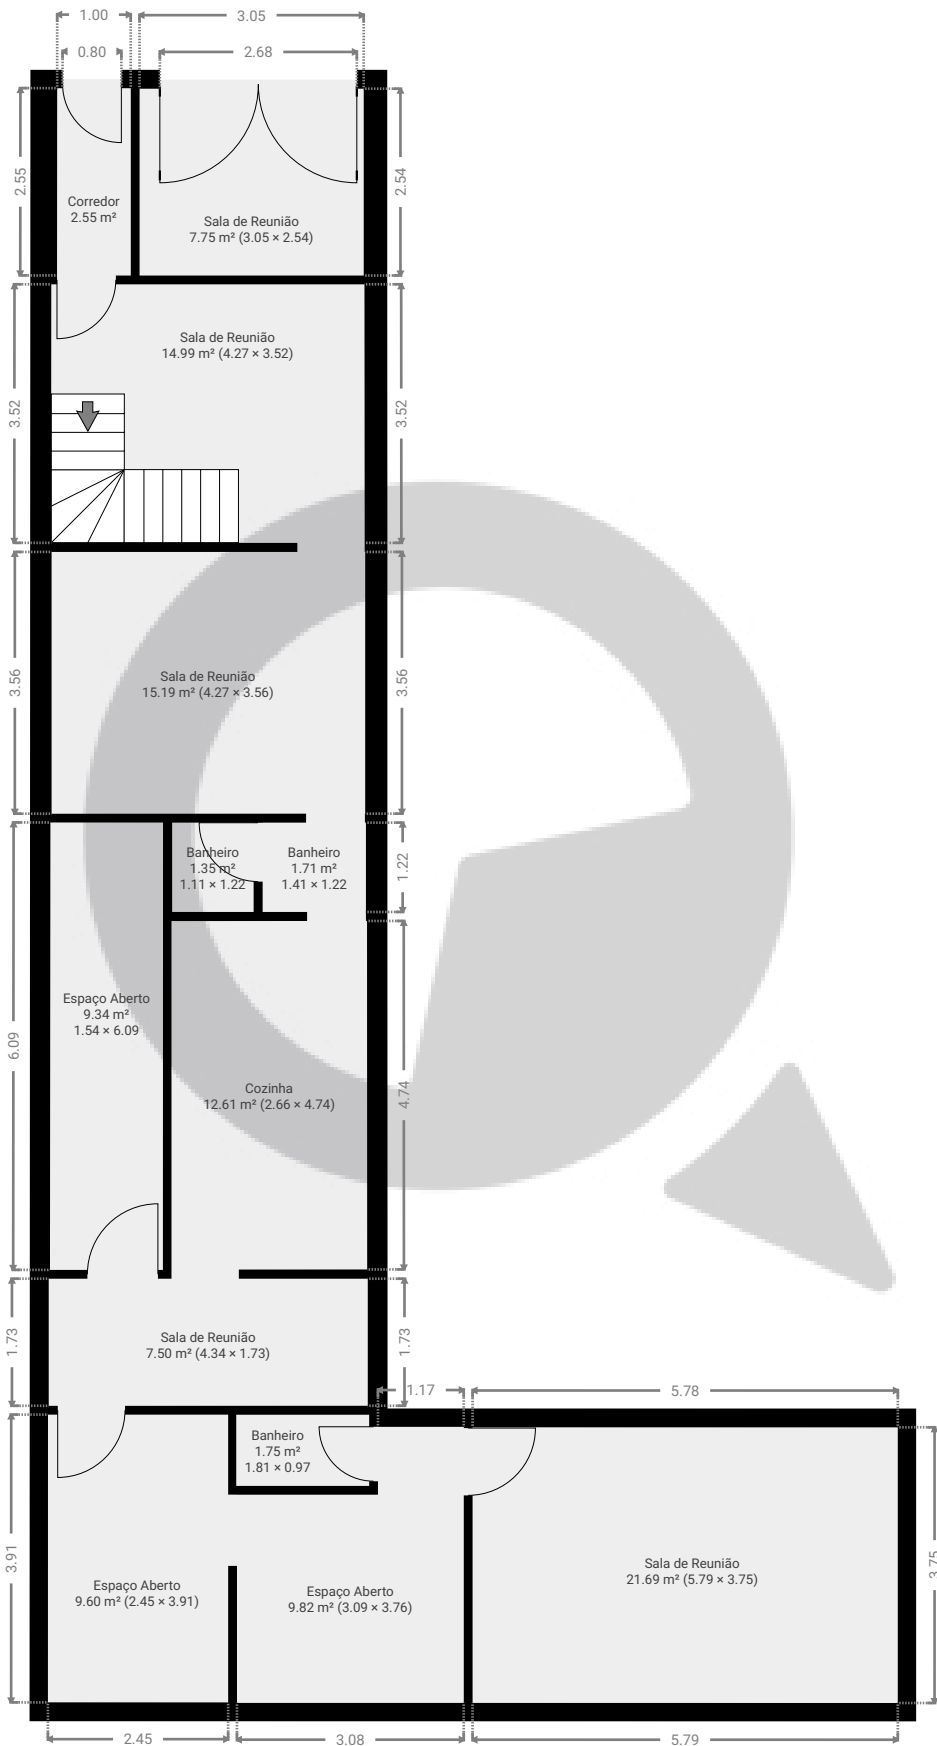


ESTA PLANTA É FORNECIDA SEM QUALQUER TIPO DE GARANTIA E PRECISÃO DE MEDIDAS.

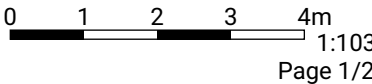

▼ 1º Piso

ÁREA TOTAL: 69.07 m² • ÁREA DE MORADIA: 69.07 m² • QUARTOS: 7

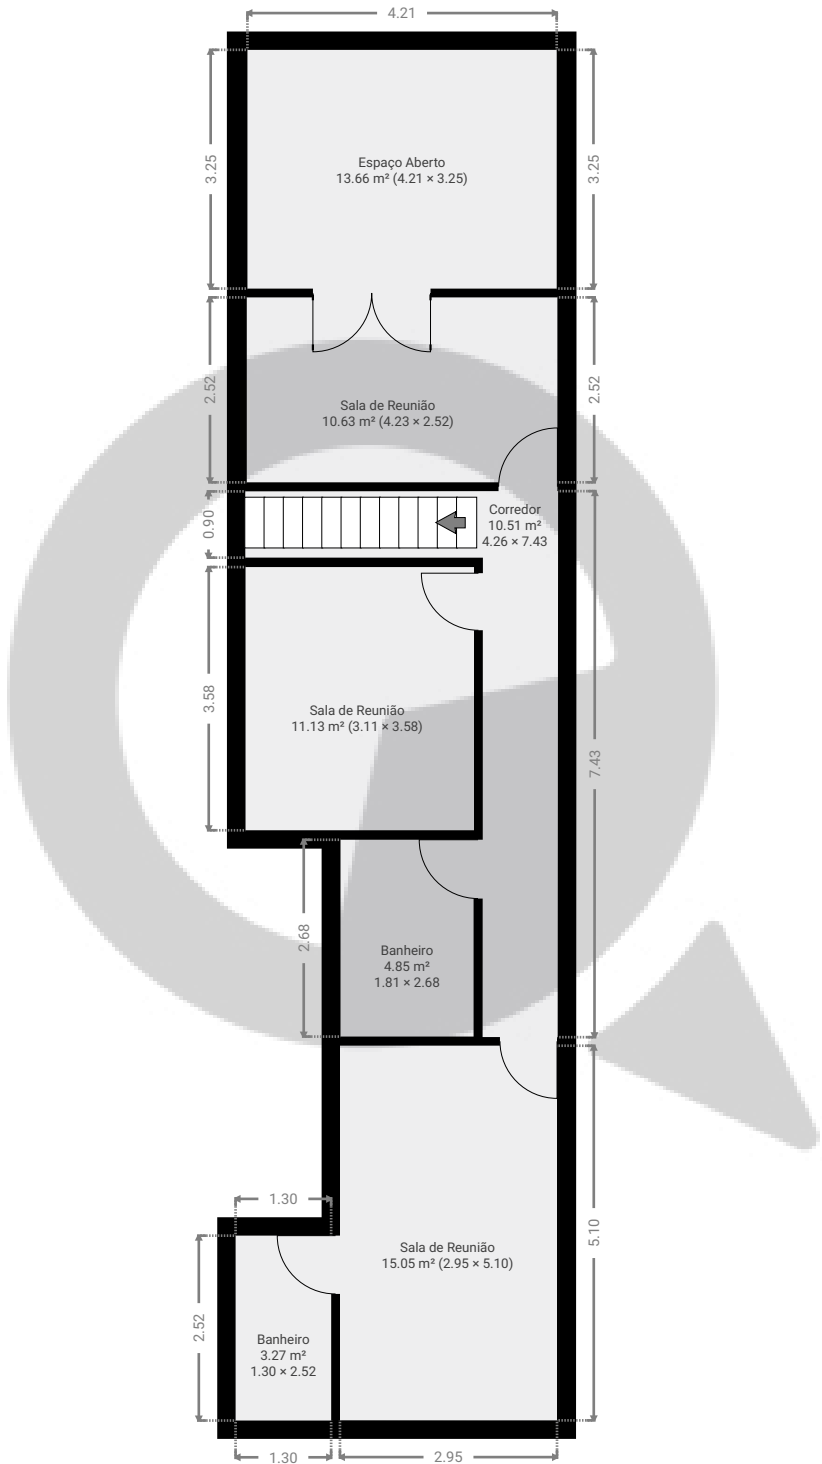

ESTA PLANTA É FORNECIDA SEM QUALQUER TIPO DE GARANTIA E PRECISÃO DE MEDIDAS.

