


Rua tucuna, 1052

Rua Tucuna 1052, 05021-010, São Paulo, BR
ÁREA TOTAL: 86.52 m² • ÁREA DE MORADIA: 86.52 m² • PISOS: 1 • QUARTOS: 8



▼ 1º Piso

ÁREA TOTAL: 86.52 m² • ÁREA DE MORADIA: 86.52 m² • QUARTOS: 8

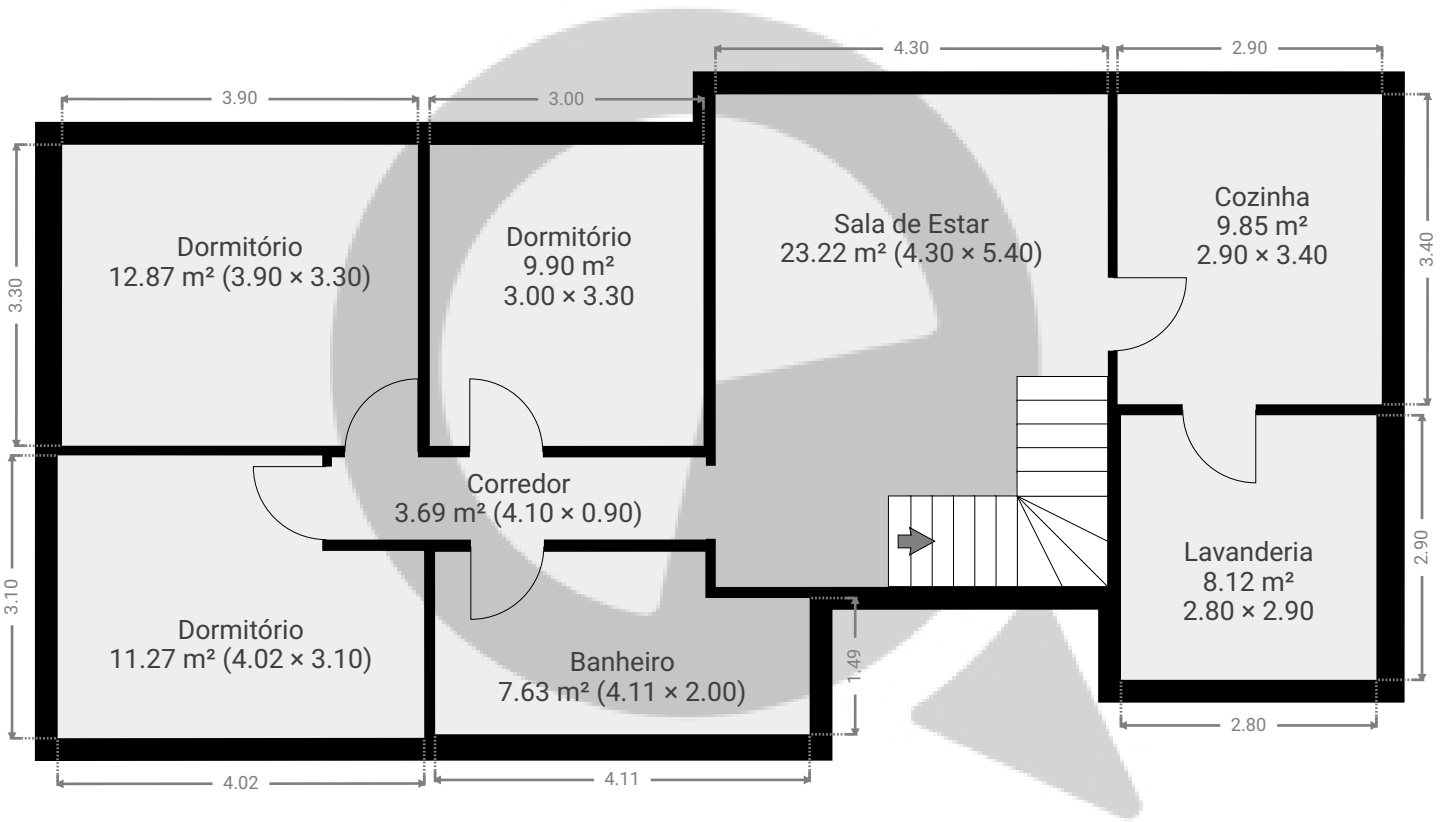

ESTA PLANTA É FORNECIDA SEM QUALQUER TIPO DE GARANTIA E PRECISÃO DE MEDIDAS.

