


▼ Andar Térreo

ÁREA TOTAL: 22.54 m² · ÁREA DE MORADIA: 22.54 m² · QUARTOS: 1



ESTA PLANTA É FORNECIDA SEM QUALQUER TIPO DE GARANTIA E PRECISÃO DE MEDIDAS.

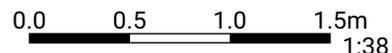


1:38


Page 1/2

▼ 1º Piso

ÁREA TOTAL: 21.29 m² · ÁREA DE MORADIA: 21.29 m² · QUARTOS: 2

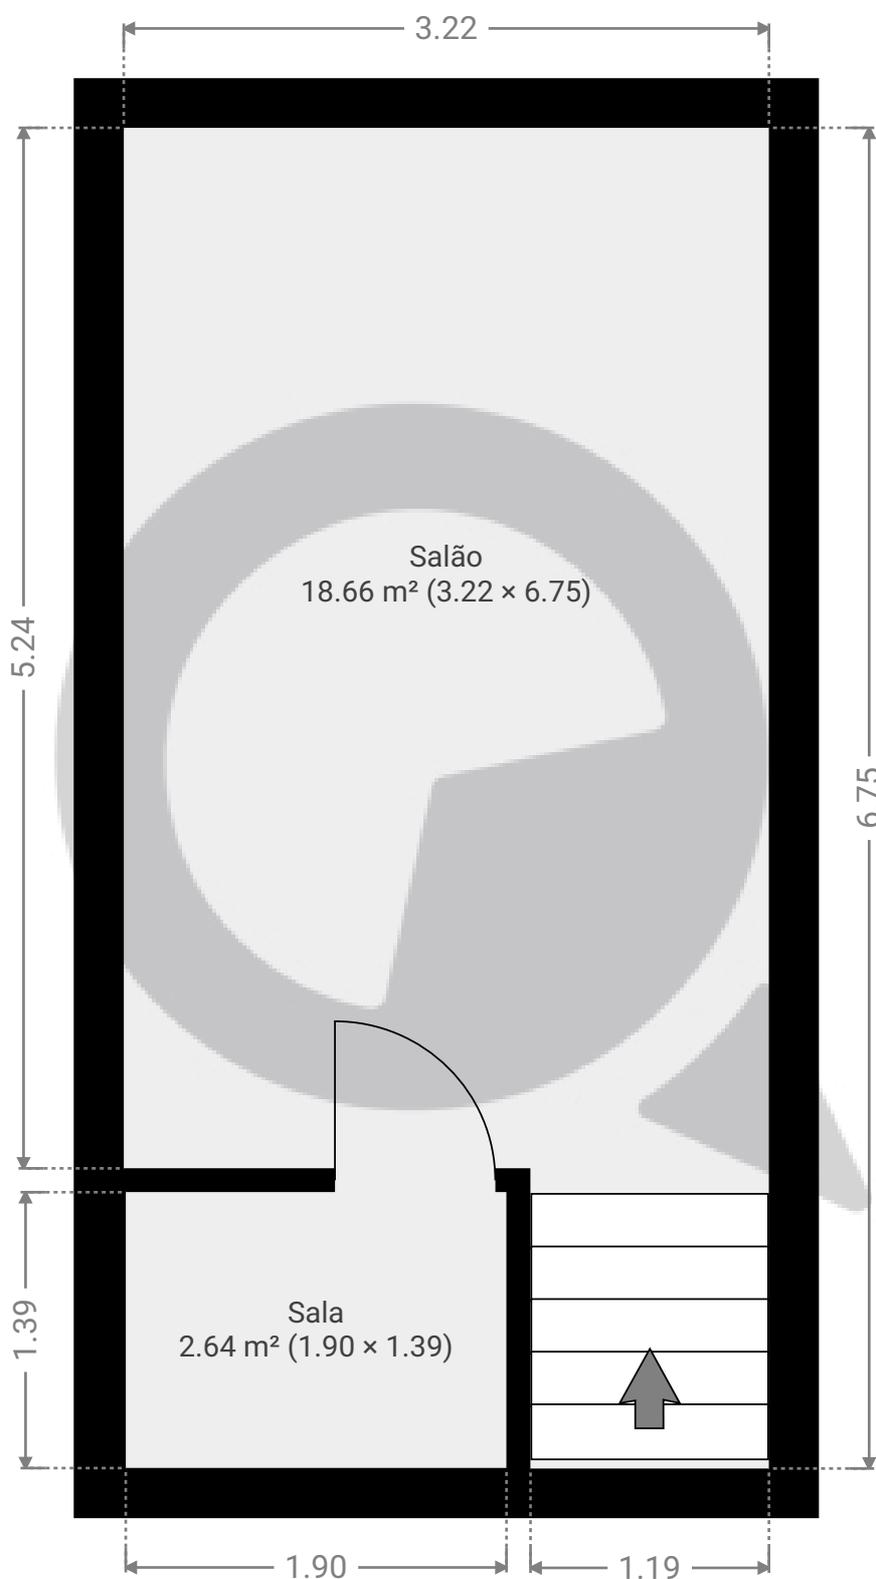

ESTA PLANTA É FORNECIDA SEM QUALQUER TIPO DE GARANTIA E PRECISÃO DE MEDIDAS.

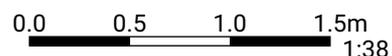

1:38
Page 2/2