


▼ Andar Térreo

ÁREA TOTAL: 90.72 m² • ÁREA DE MORADIA: 90.72 m² • QUARTOS: 5

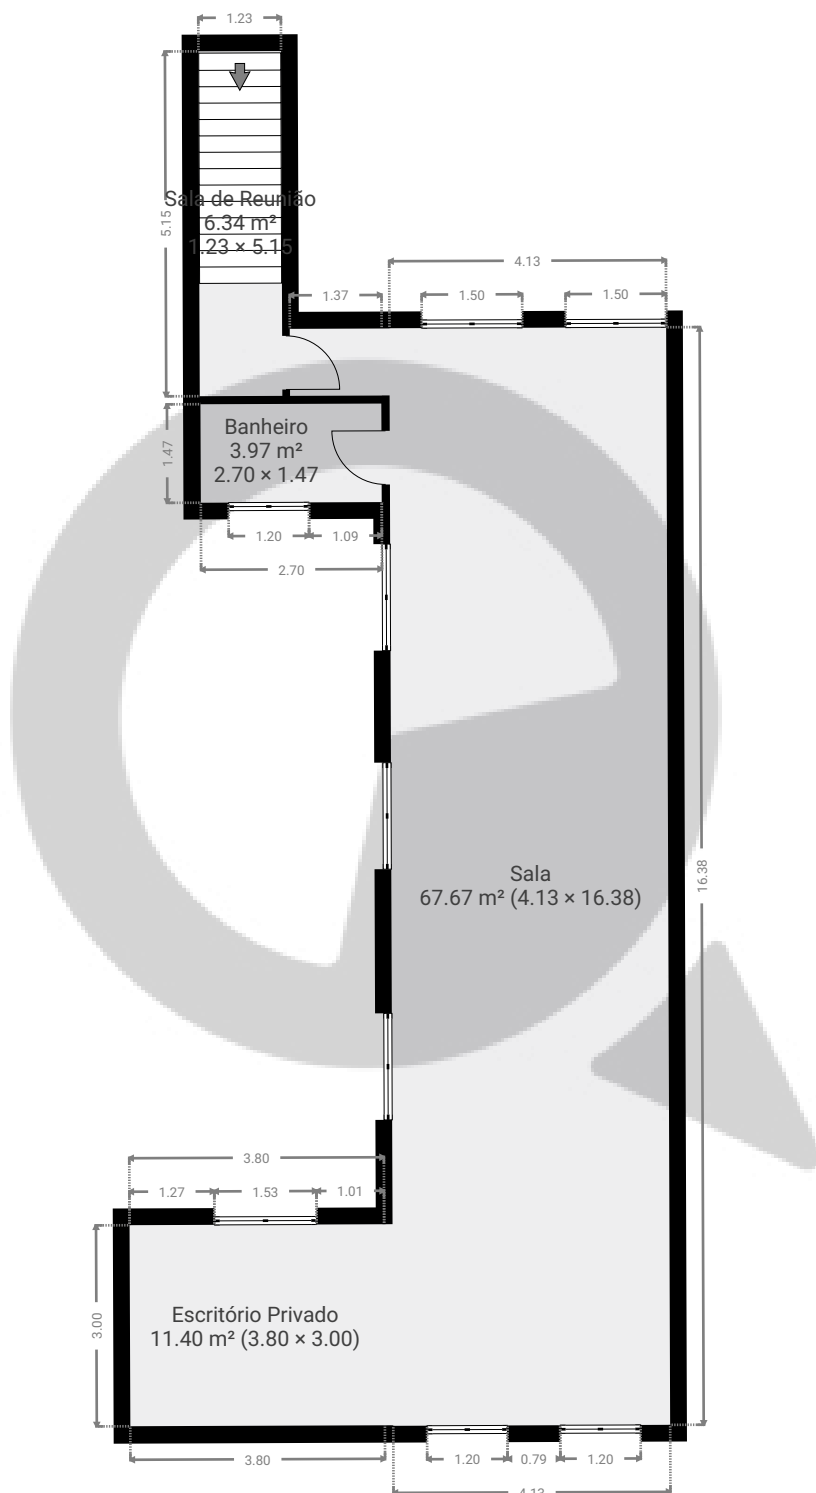


ESTA PLANTA É FORNECIDA SEM QUALQUER TIPO DE GARANTIA E PRECISÃO DE MEDIDAS.

0 1 2 3 4 5m
1:113
Page 1/2

▼ Cave

ÁREA TOTAL: 166.13 m² • ÁREA DE MORADIA: 166.13 m² • QUARTOS: 11

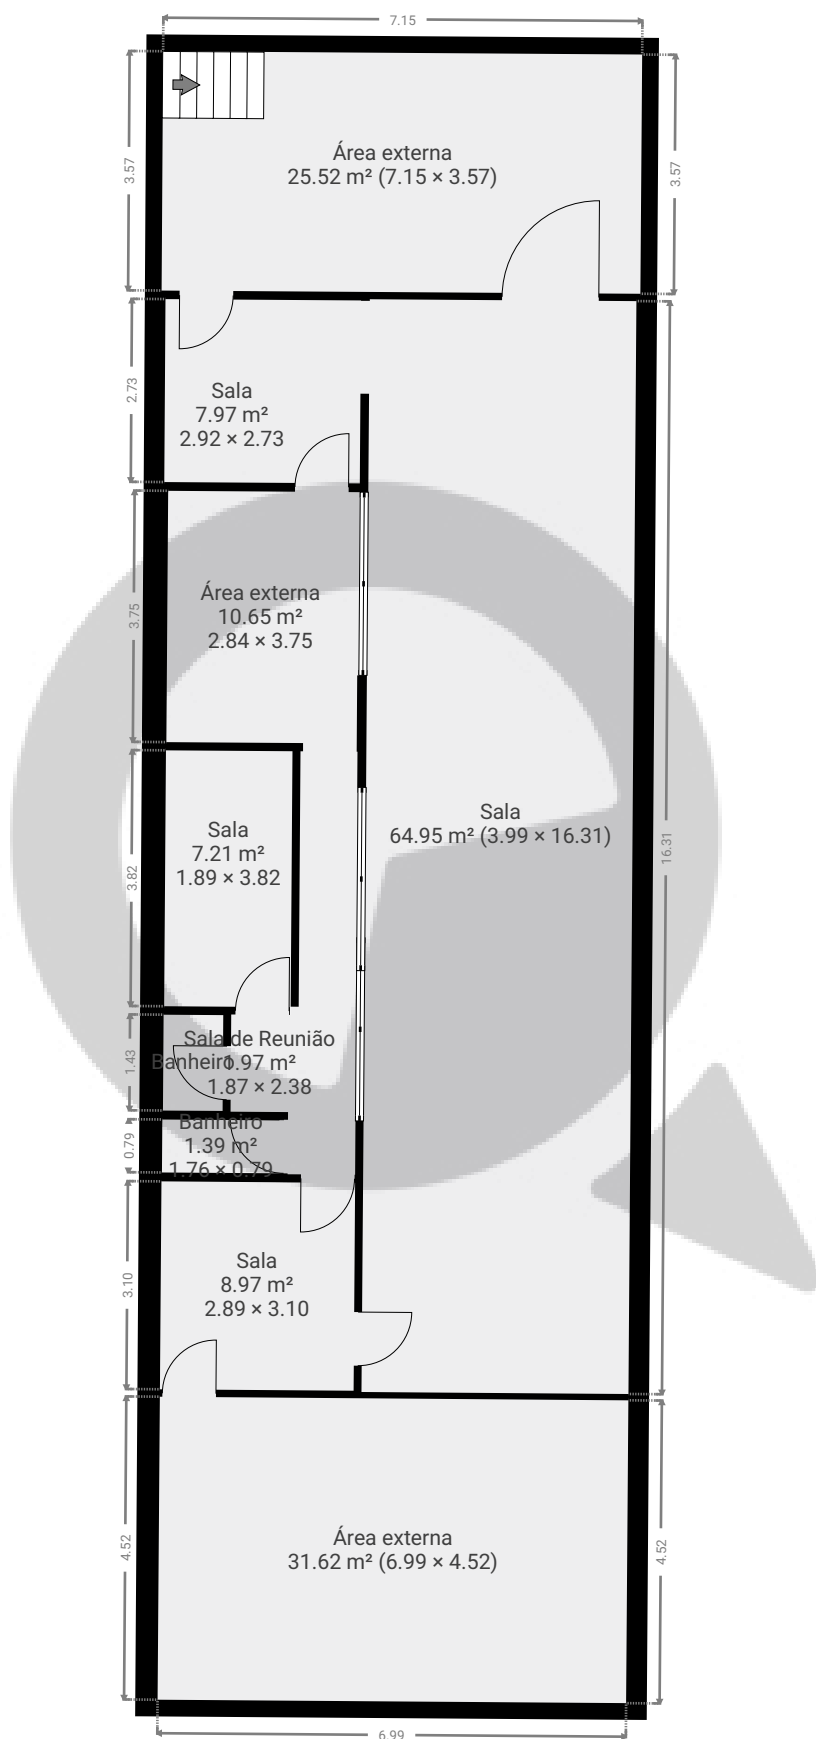

ESTA PLANTA É FORNECIDA SEM QUALQUER TIPO DE GARANTIA E PRECISÃO DE MEDIDAS.

0 1 2 3 4 5m
1:113
Page 2/2