


▼ Andar Térreo


ÁREA TOTAL: 201.53 m² • ÁREA DE MORADIA: 177.59 m² • QUARTOS: 9

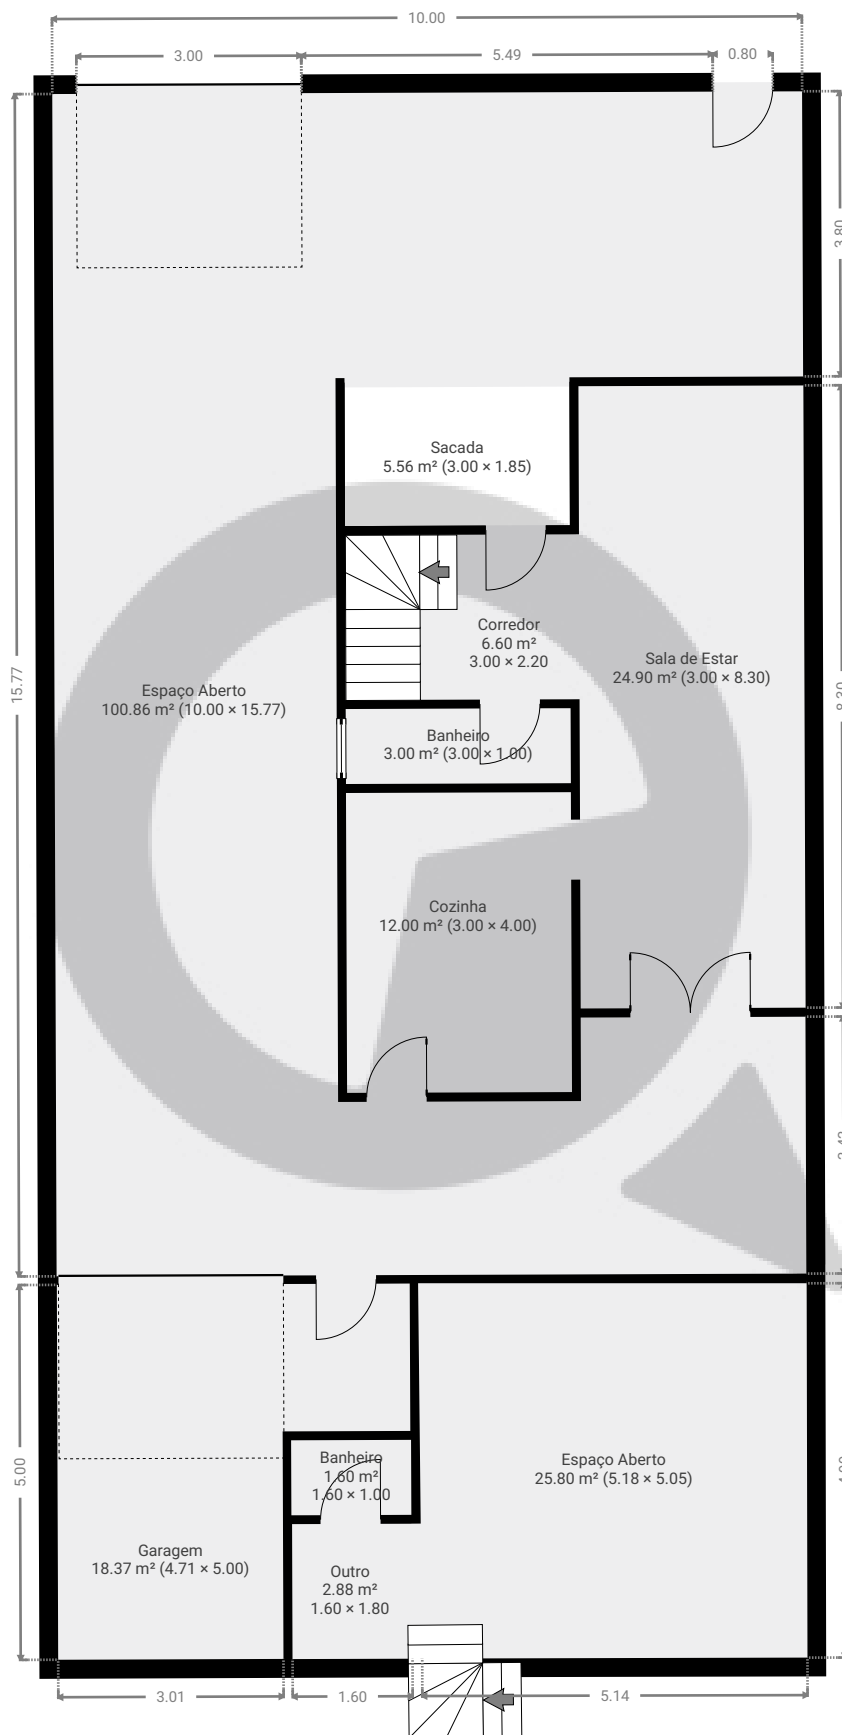

ESTA PLANTA É FORNECIDA SEM QUALQUER TIPO DE GARANTIA E PRECISÃO DE MEDIDAS.

0 1 2 3 4m
1:101
Page 1/2

▼ 1º Piso

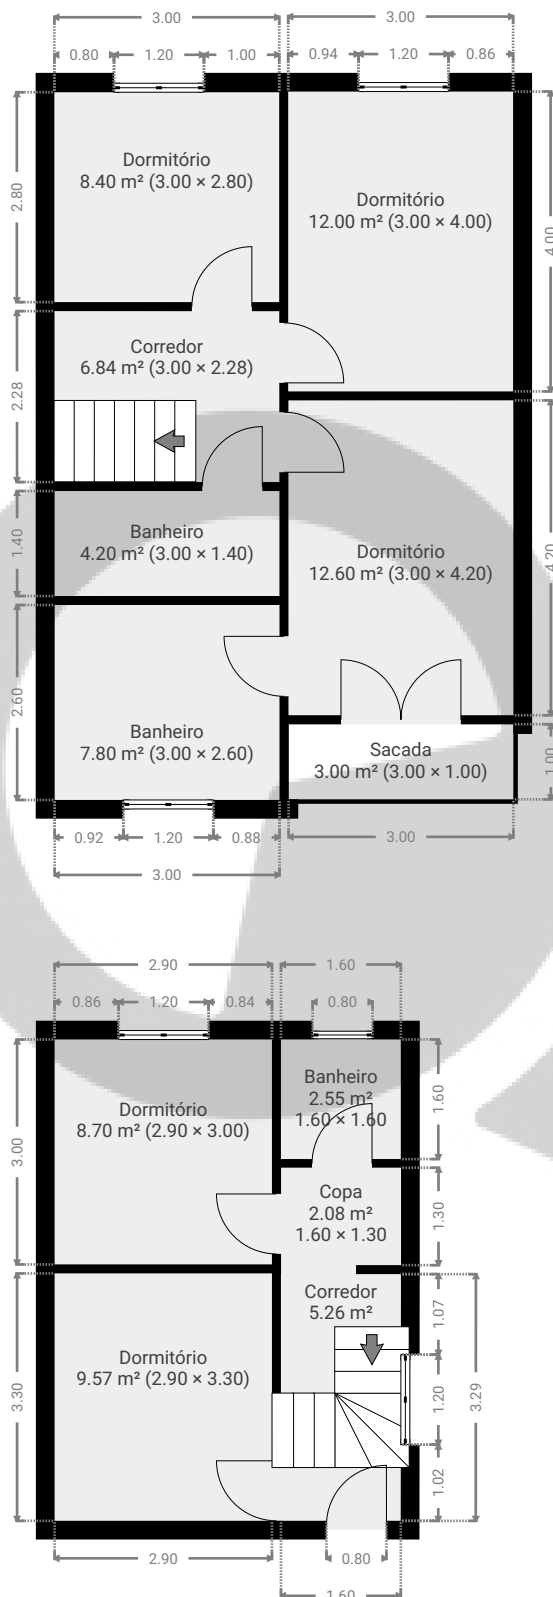ÁREA TOTAL: 82.97 m² • ÁREA DE MORADIA: 79.97 m² • QUARTOS: 11

ESTA PLANTA É FORNECIDA SEM QUALQUER TIPO DE GARANTIA E PRECISÃO DE MEDIDAS.

0 1 2 3 4m
1:101
Page 2/2