


Rua pamplona, 1119

Rua Pamplona 1119, 01405-200, São Paulo, BR
ÁREA TOTAL: 32.74 m² • ÁREA DE MORADIA: 32.74 m² • PISOS: 1 • QUARTOS: 4




▼ Andar Térreo

ÁREA TOTAL: 32.74 m² • ÁREA DE MORADIA: 32.74 m² • QUARTOS: 4

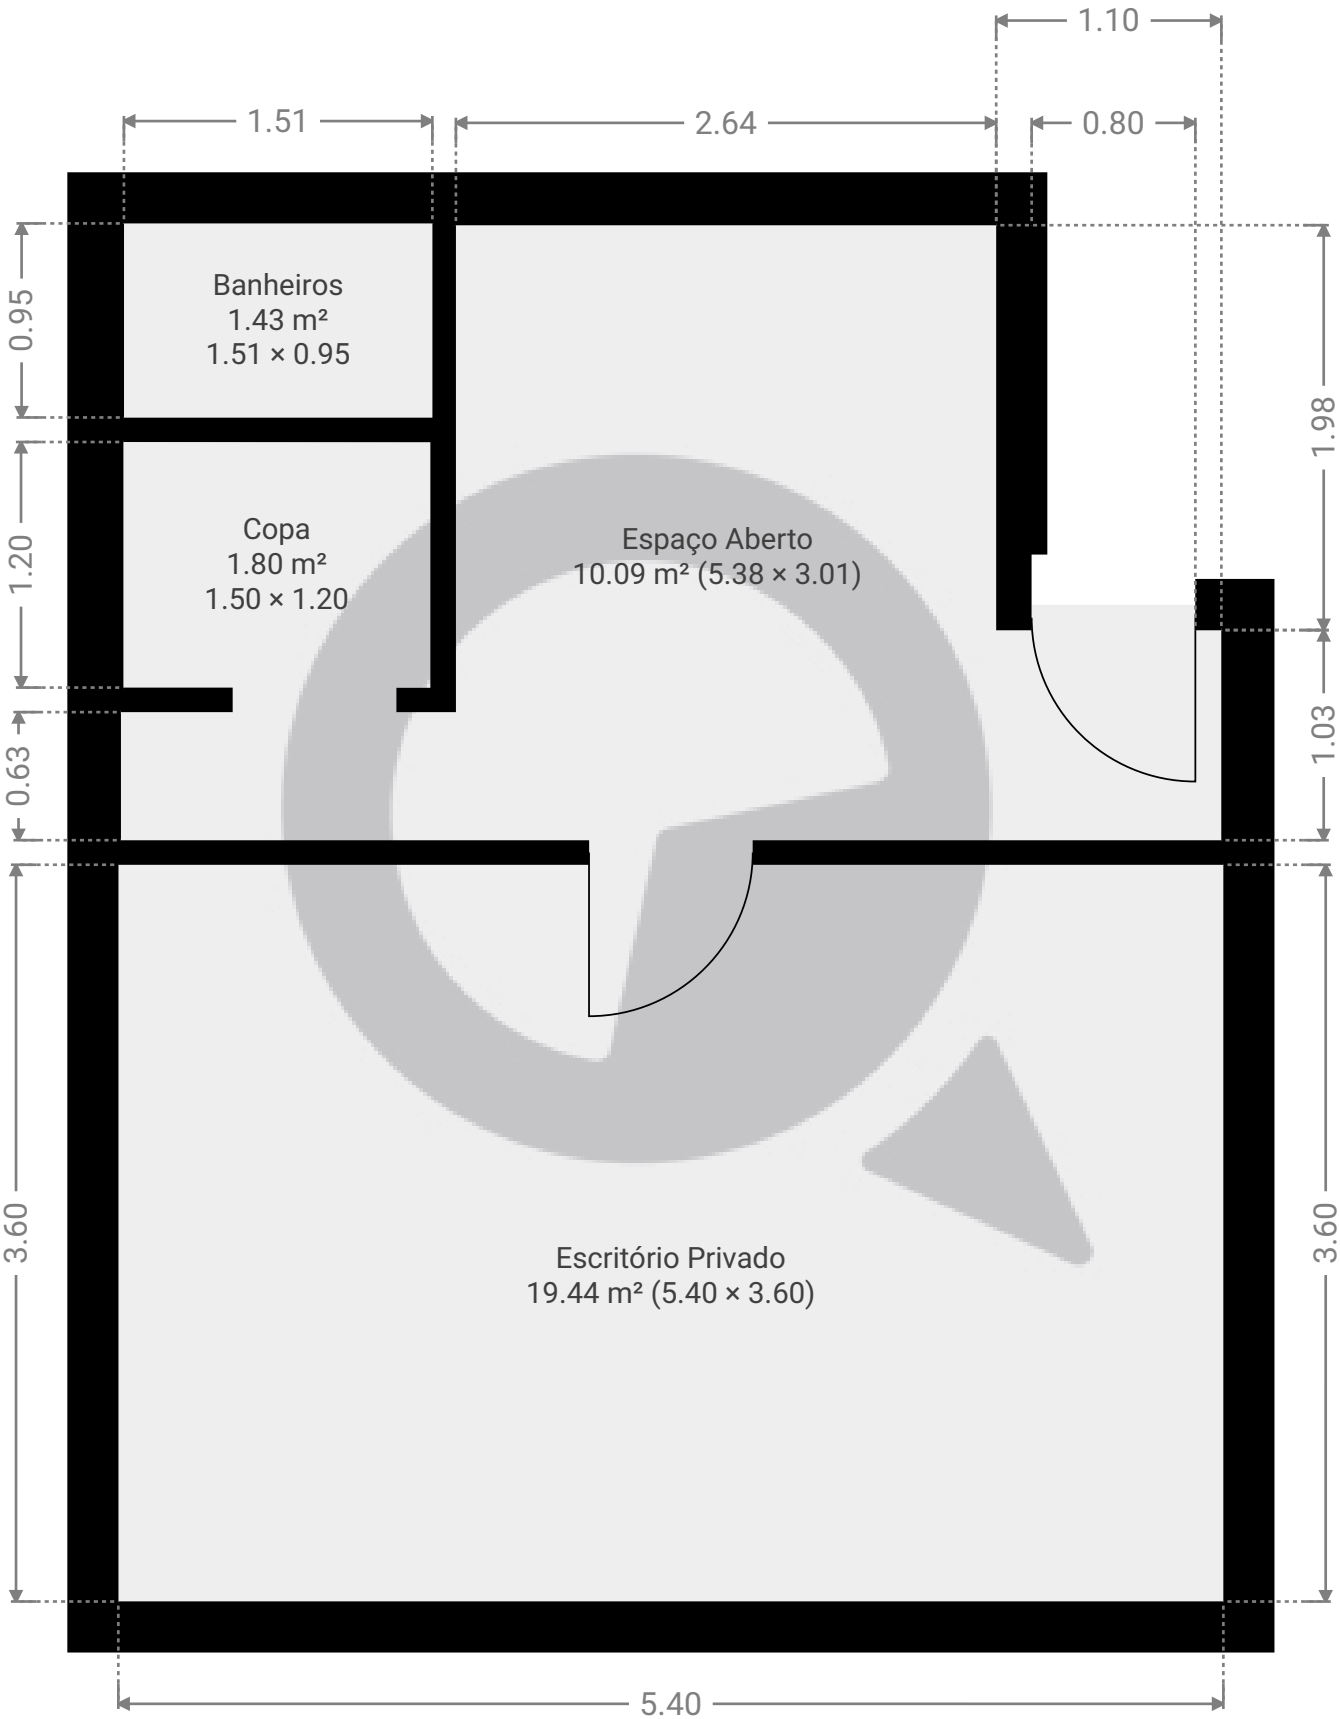

ESTA PLANTA É FORNECIDA SEM QUALQUER TIPO DE GARANTIA E PRECISÃO DE MEDIDAS.

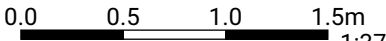

1:37

Page 1/1