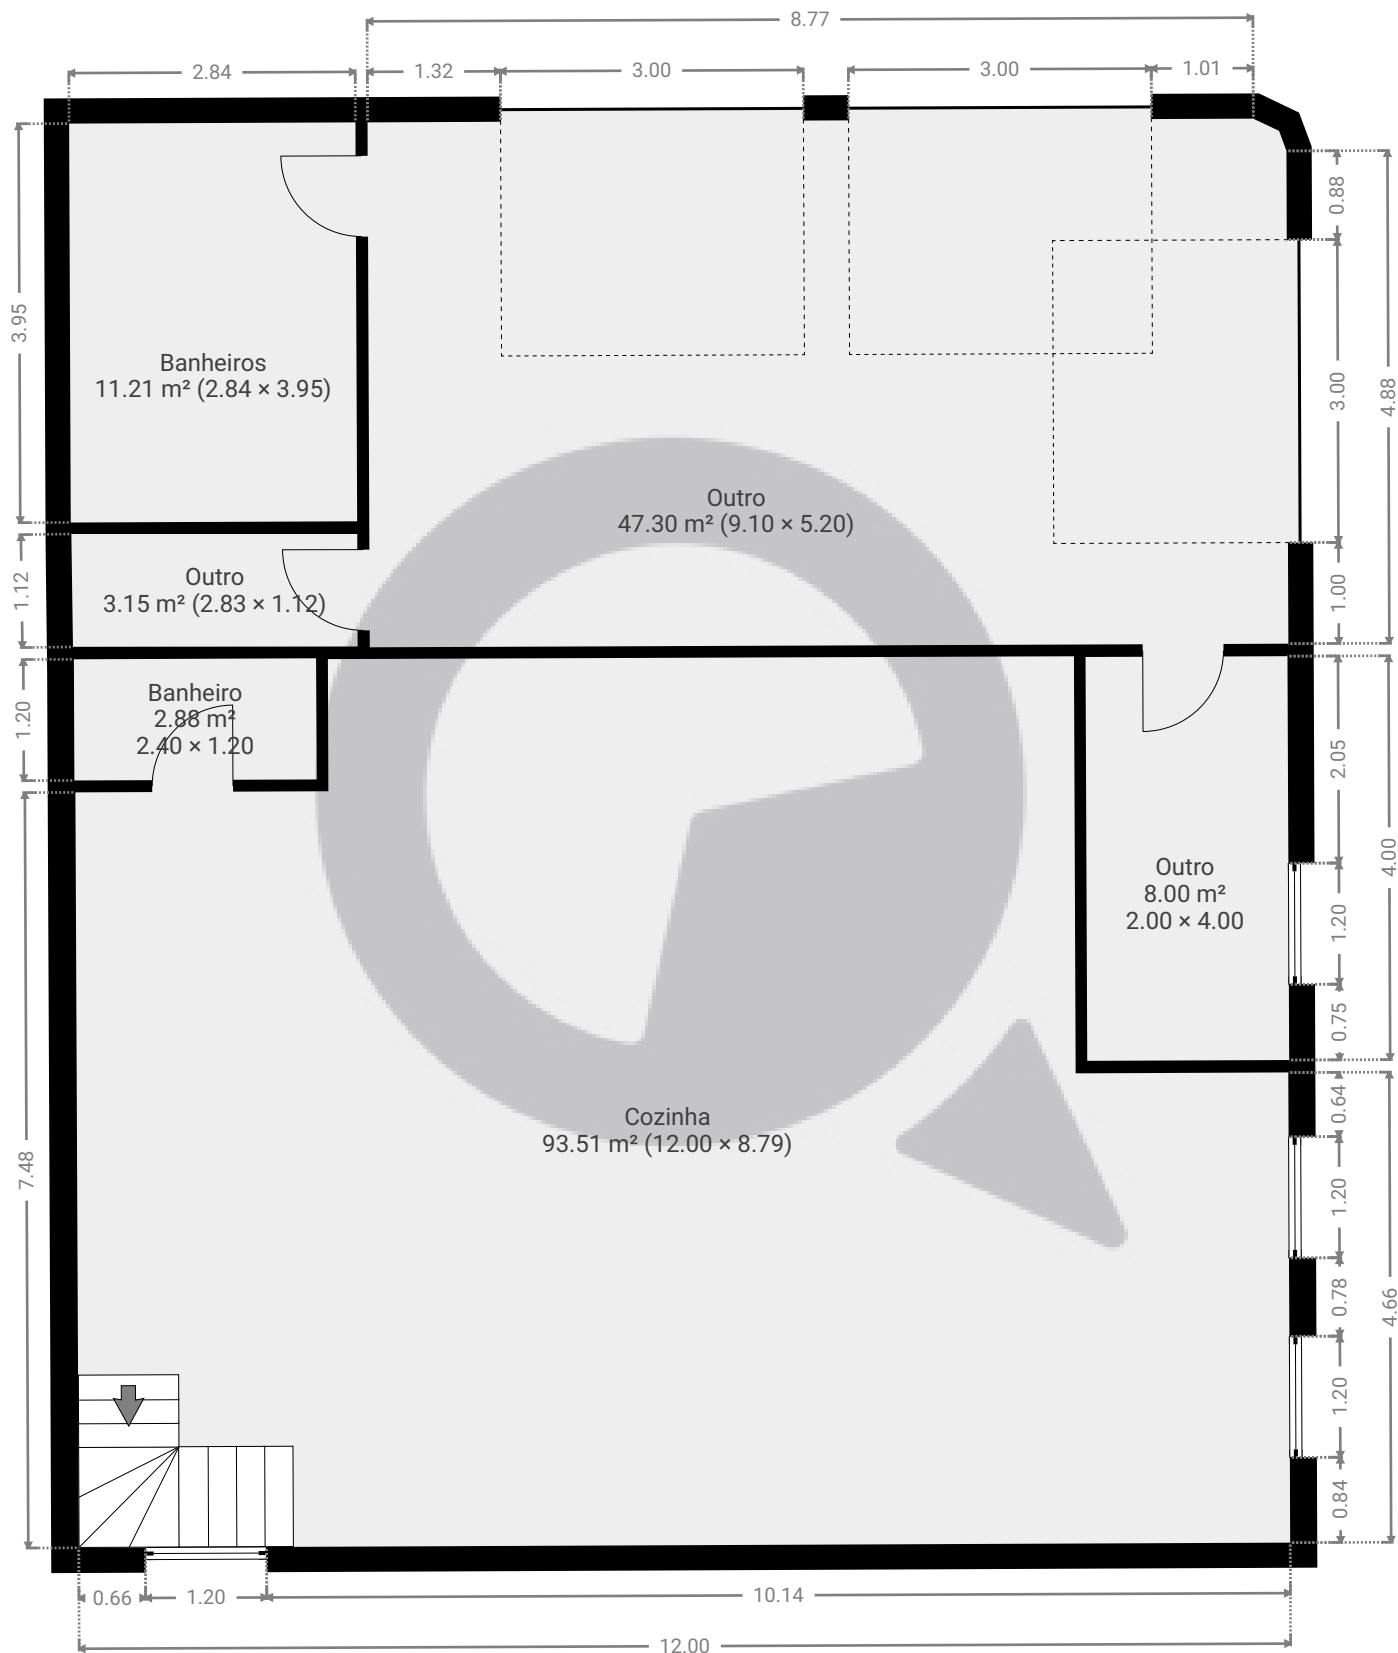


▼ Andar Térreo

ÁREA TOTAL: 166.00 m² • ÁREA DE MORADIA: 166.00 m² • QUARTOS: 6

ESTA PLANTA É FORNECIDA SEM QUALQUER TIPO DE GARANTIA E PRECISÃO DE MEDIDAS.

0 1 2 3m
1:75
Page 1/2

▼ 2º Piso

ÁREA TOTAL: 182.00 m² • ÁREA DE MORADIA: 182.00 m² • QUARTOS: 1



ESTA PLANTA É FORNECIDA SEM QUALQUER TIPO DE GARANTIA E PRECISÃO DE MEDIDAS.

