


▼ 3º Piso

ÁREA TOTAL: 111.88 m² • ÁREA DE MORADIA: 98.81 m² • QUARTOS: 7

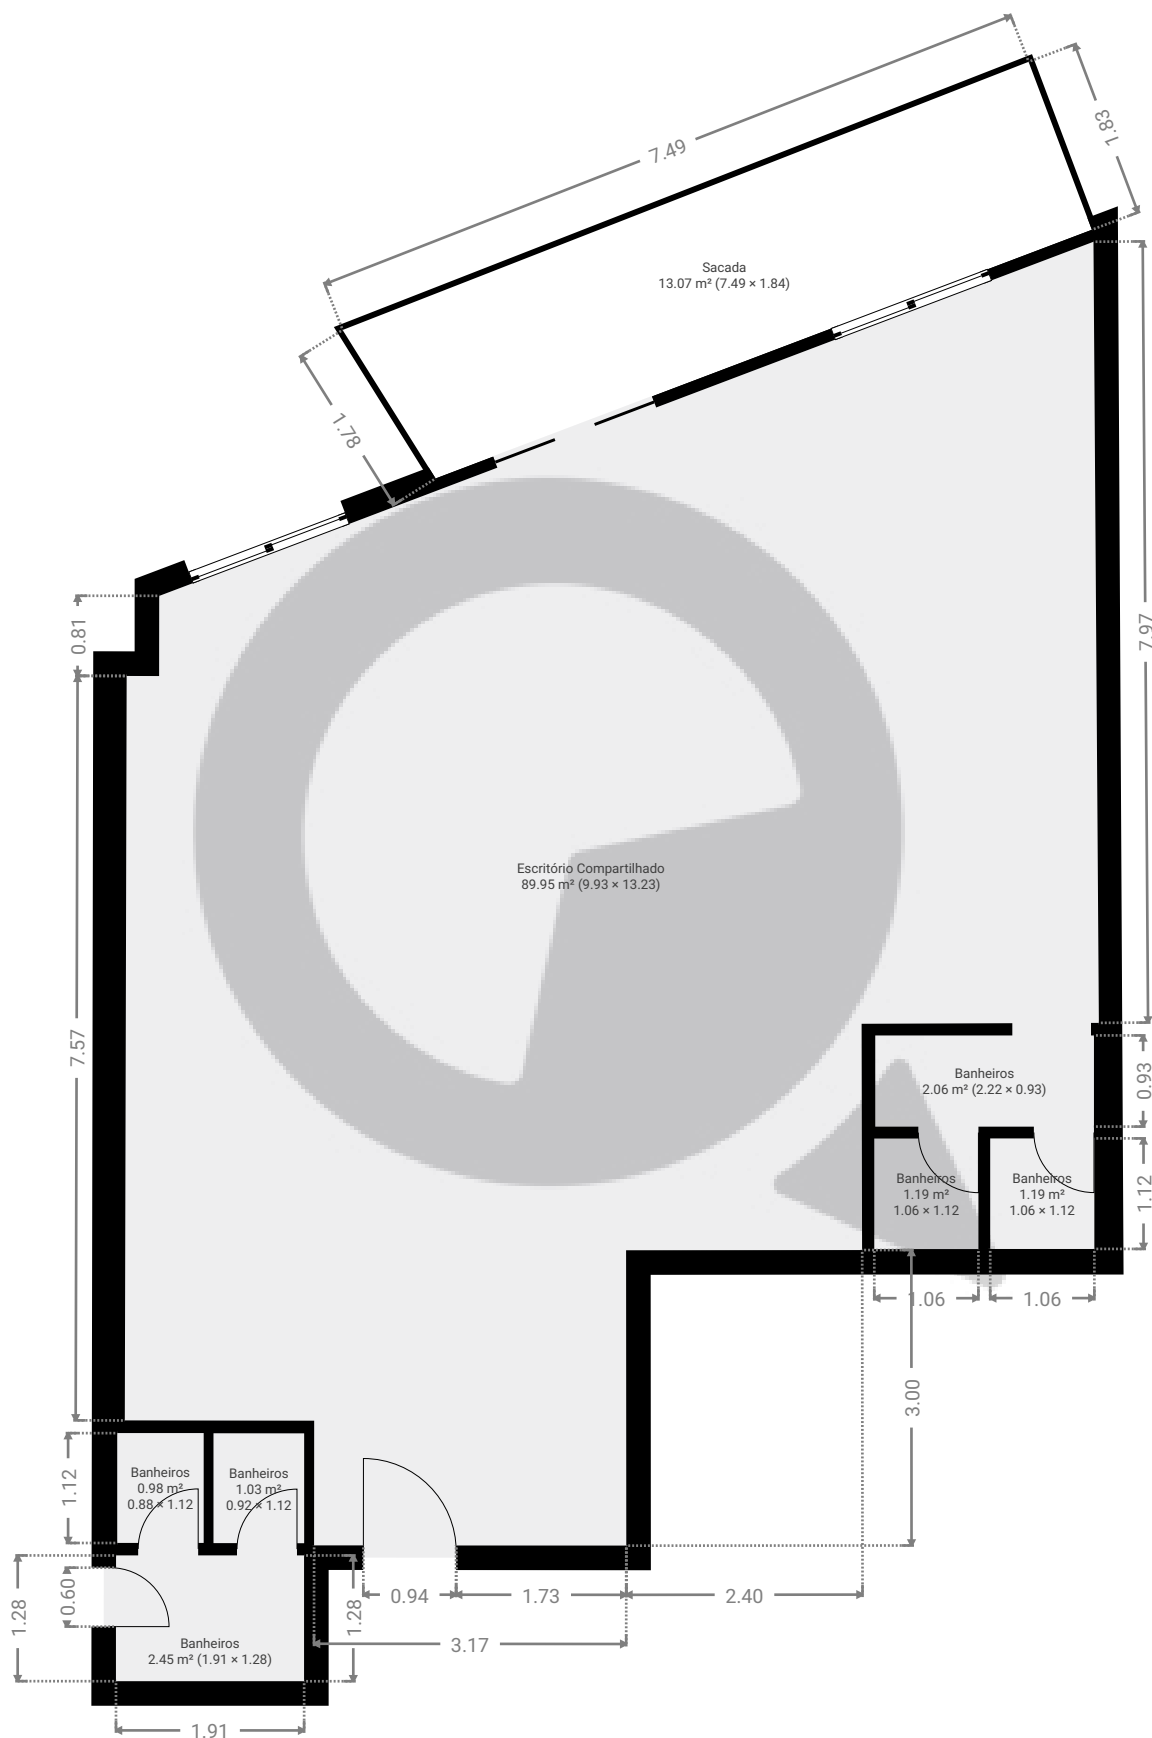

ESTA PLANTA É FORNECIDA SEM QUALQUER TIPO DE GARANTIA E PRECISÃO DE MEDIDAS.

0 1 2 3m

1:77
Page 1/1