


▼ Andar Térreo

ÁREA TOTAL: 78.33 m² • ÁREA DE MORADIA: 78.33 m² • QUARTOS: 6

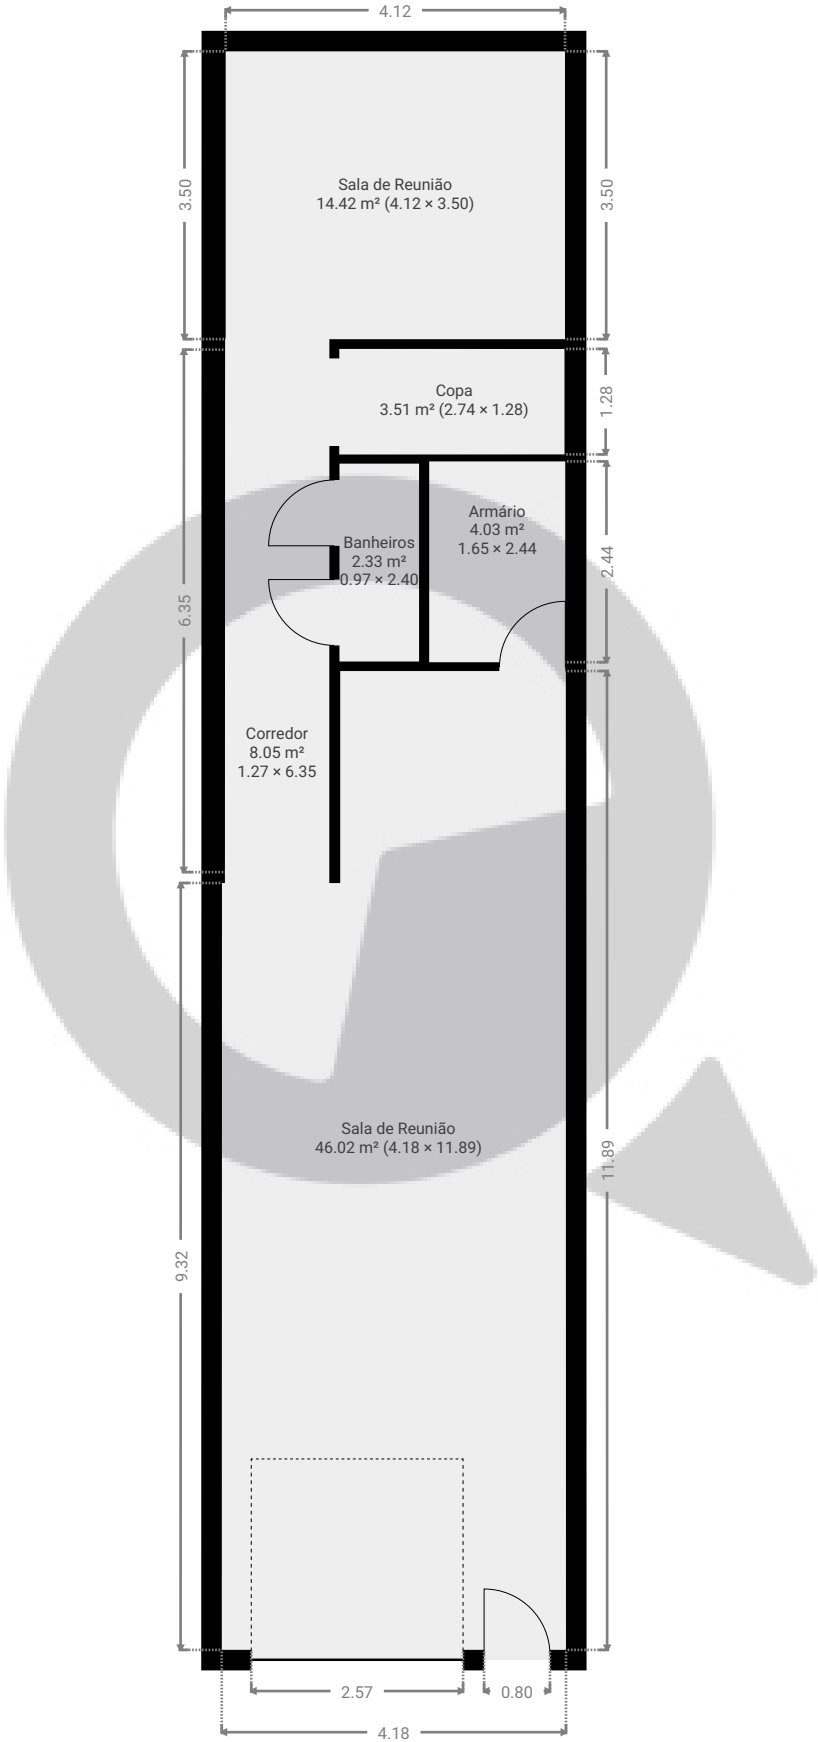

ESTA PLANTA É FORNECIDA SEM QUALQUER TIPO DE GARANTIA E PRECISÃO DE MEDIDAS.

