


▼ Andar Térreo

ÁREA TOTAL: 77.84 m² • ÁREA DE MORADIA: 77.84 m² • QUARTOS: 8

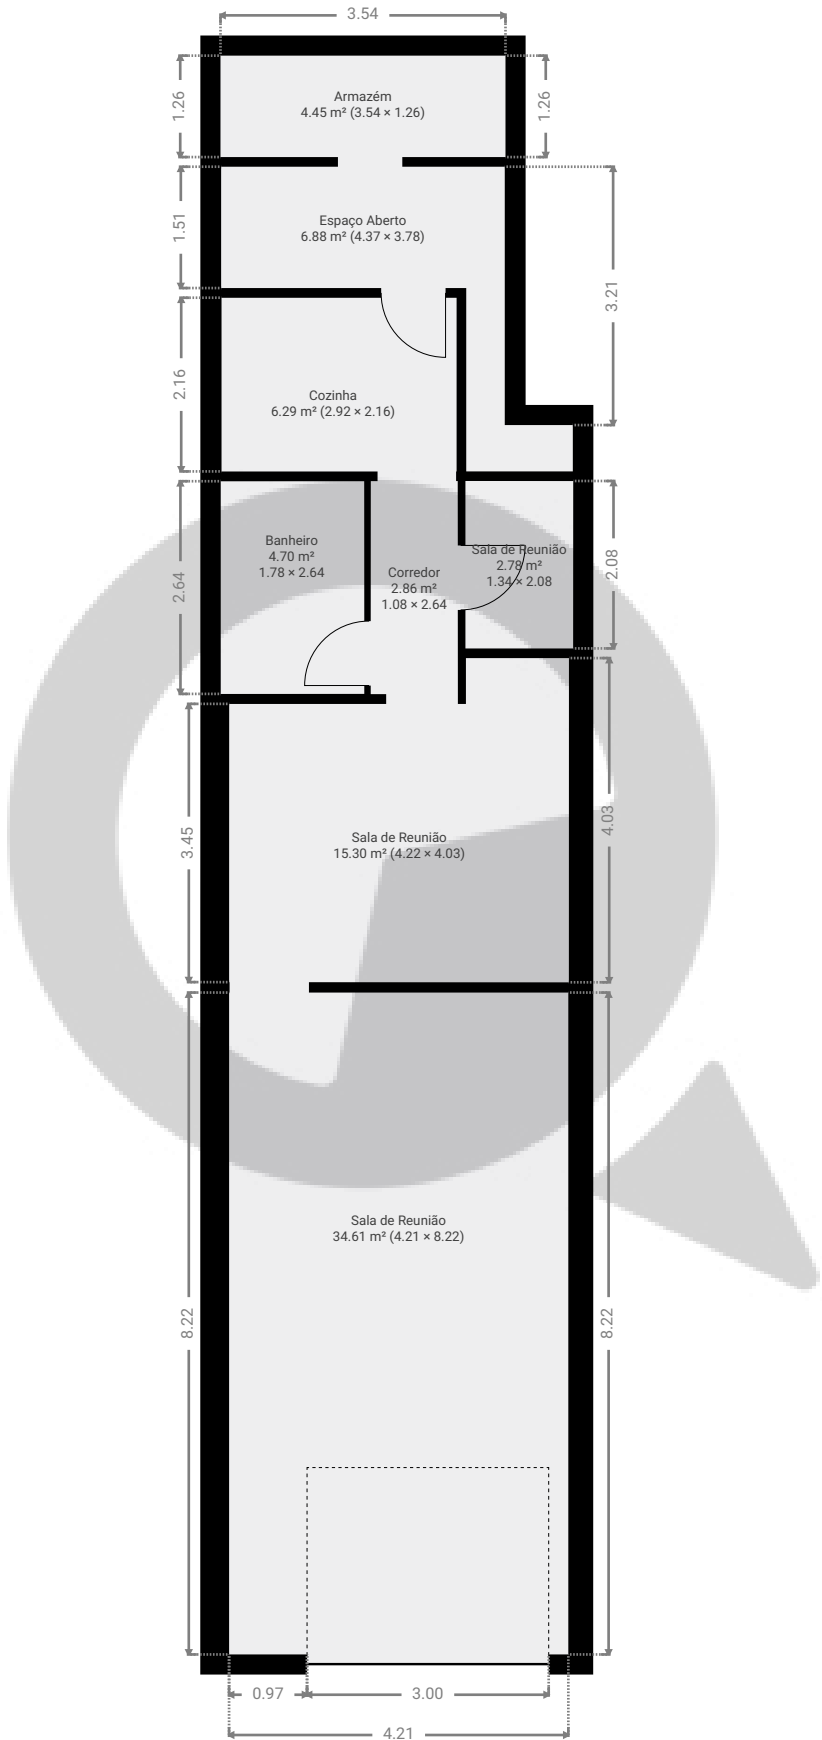

ESTA PLANTA É FORNECIDA SEM QUALQUER TIPO DE GARANTIA E PRECISÃO DE MEDIDAS.

