



▼ Andar Térreo

ÁREA TOTAL: 129.20 m² • ÁREA DE MORADIA: 60.75 m² • QUARTOS: 8

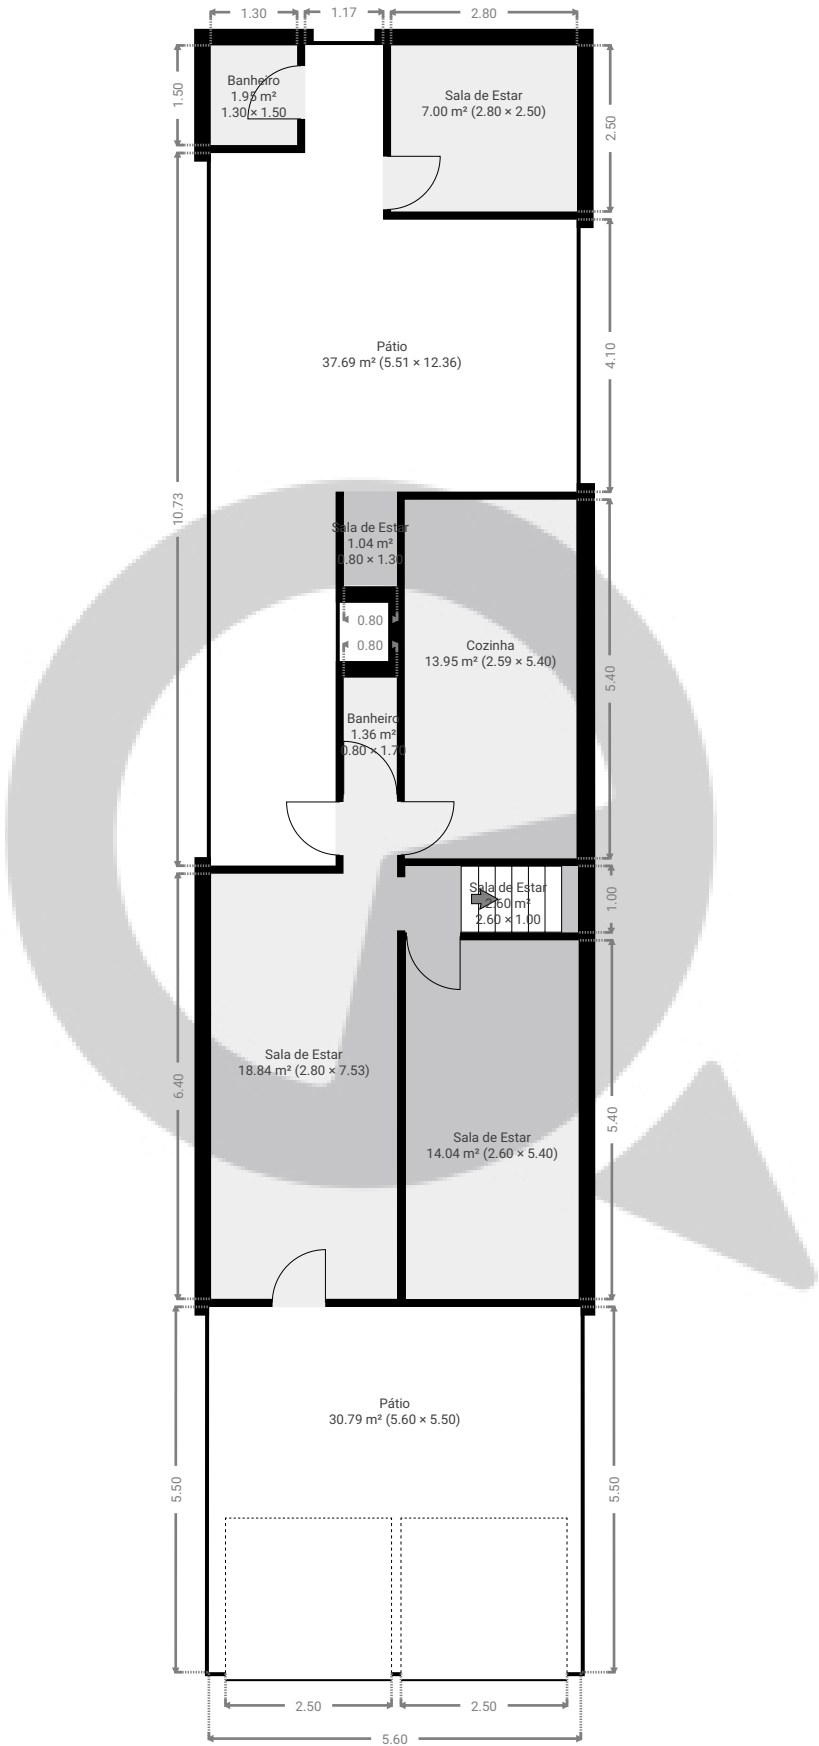


ESTA PLANTA É FORNECIDA SEM QUALQUER TIPO DE GARANTIA E PRECISÃO DE MEDIDAS.

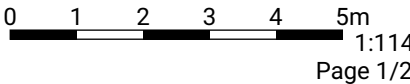

▼ 1º Piso

ÁREA TOTAL: 80.16 m² • ÁREA DE MORADIA: 52.90 m² • QUARTOS: 5

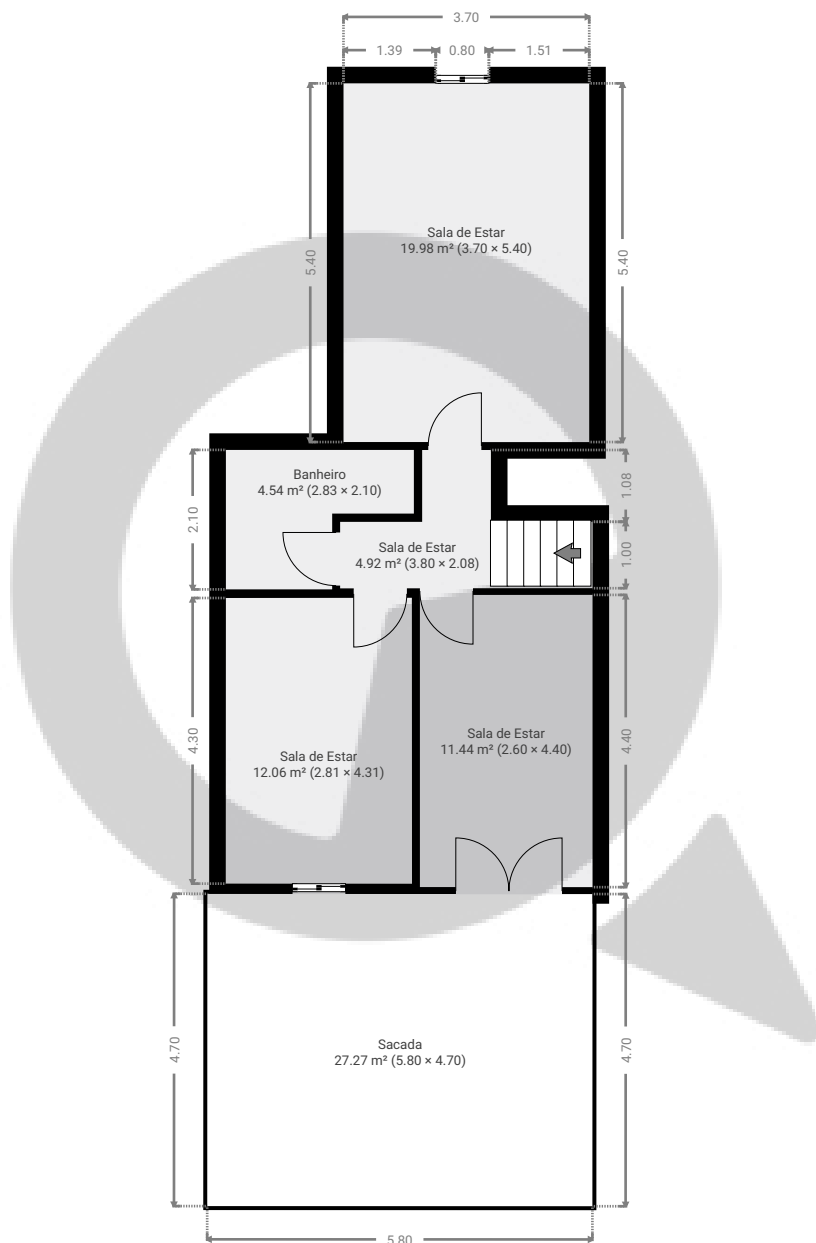

ESTA PLANTA É FORNECIDA SEM QUALQUER TIPO DE GARANTIA E PRECISÃO DE MEDIDAS.

0 1 2 3 4 5m
1:114
Page 2/2