



▼ Andar Térreo

ÁREA TOTAL: 427.70 m² • ÁREA DE MORADIA: 427.70 m² • QUARTOS: 7

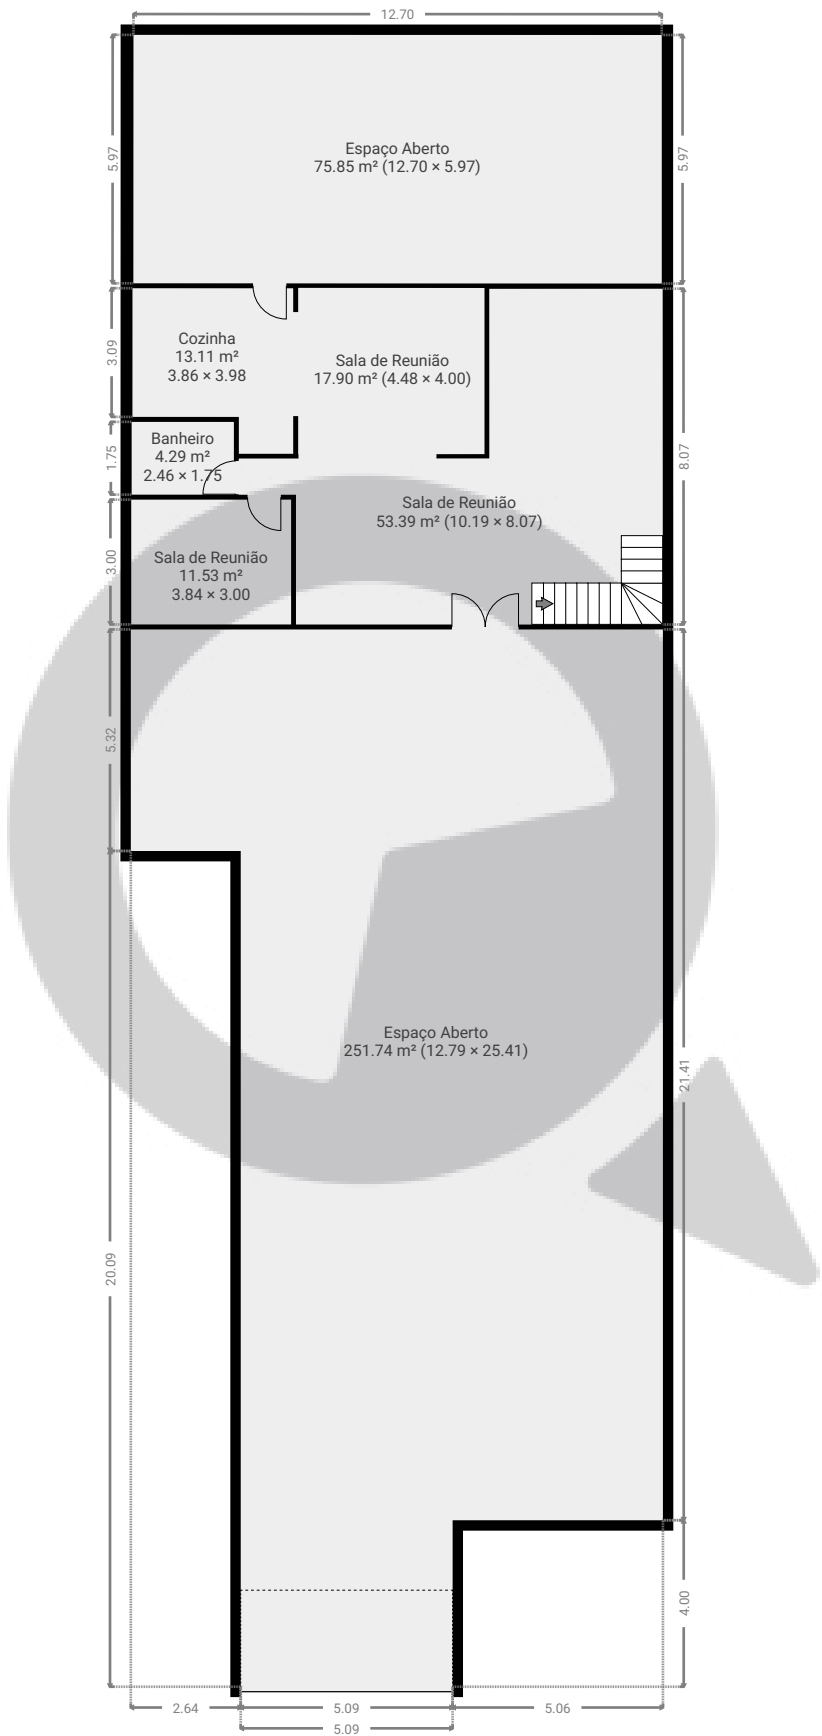


ESTA PLANTA É FORNECIDA SEM QUALQUER TIPO DE GARANTIA E PRECISÃO DE MEDIDAS.

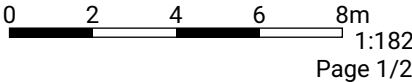

▼ 1º Piso

ÁREA TOTAL: 88.95 m² • ÁREA DE MORADIA: 88.95 m² • QUARTOS: 9

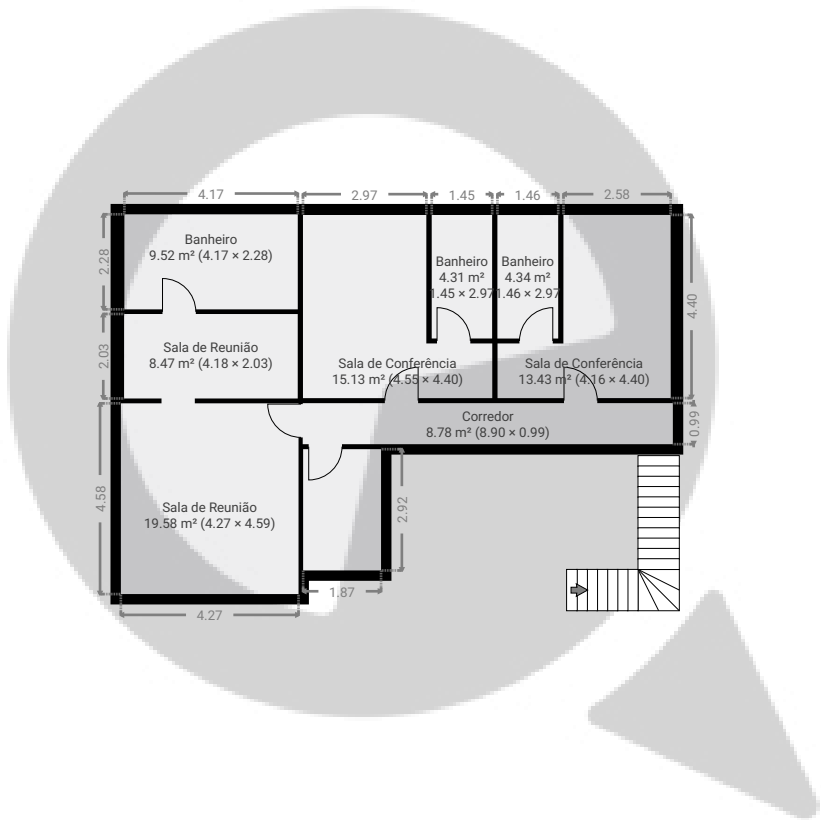

ESTA PLANTA É FORNECIDA SEM QUALQUER TIPO DE GARANTIA E PRECISÃO DE MEDIDAS.

