


▼ Andar Térreo

ÁREA TOTAL: 277.98 m² • ÁREA DE MORADIA: 256.29 m² • QUARTOS: 17

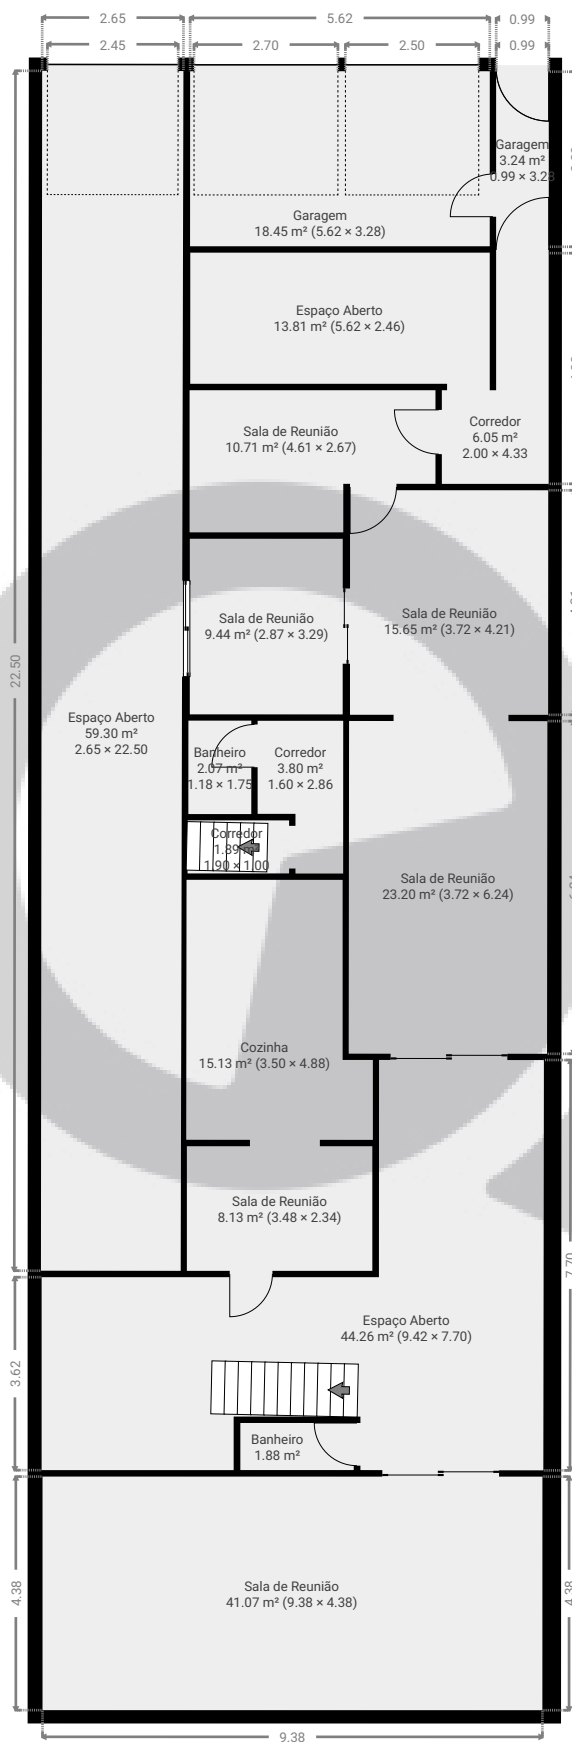


ESTA PLANTA É FORNECIDA SEM QUALQUER TIPO DE GARANTIA E PRECISÃO DE MEDIDAS.

0 2 4 6m
1:142
Page 1/2

▼ 1º Piso

ÁREA TOTAL: 166.91 m² • ÁREA DE MORADIA: 166.91 m² • QUARTOS: 14

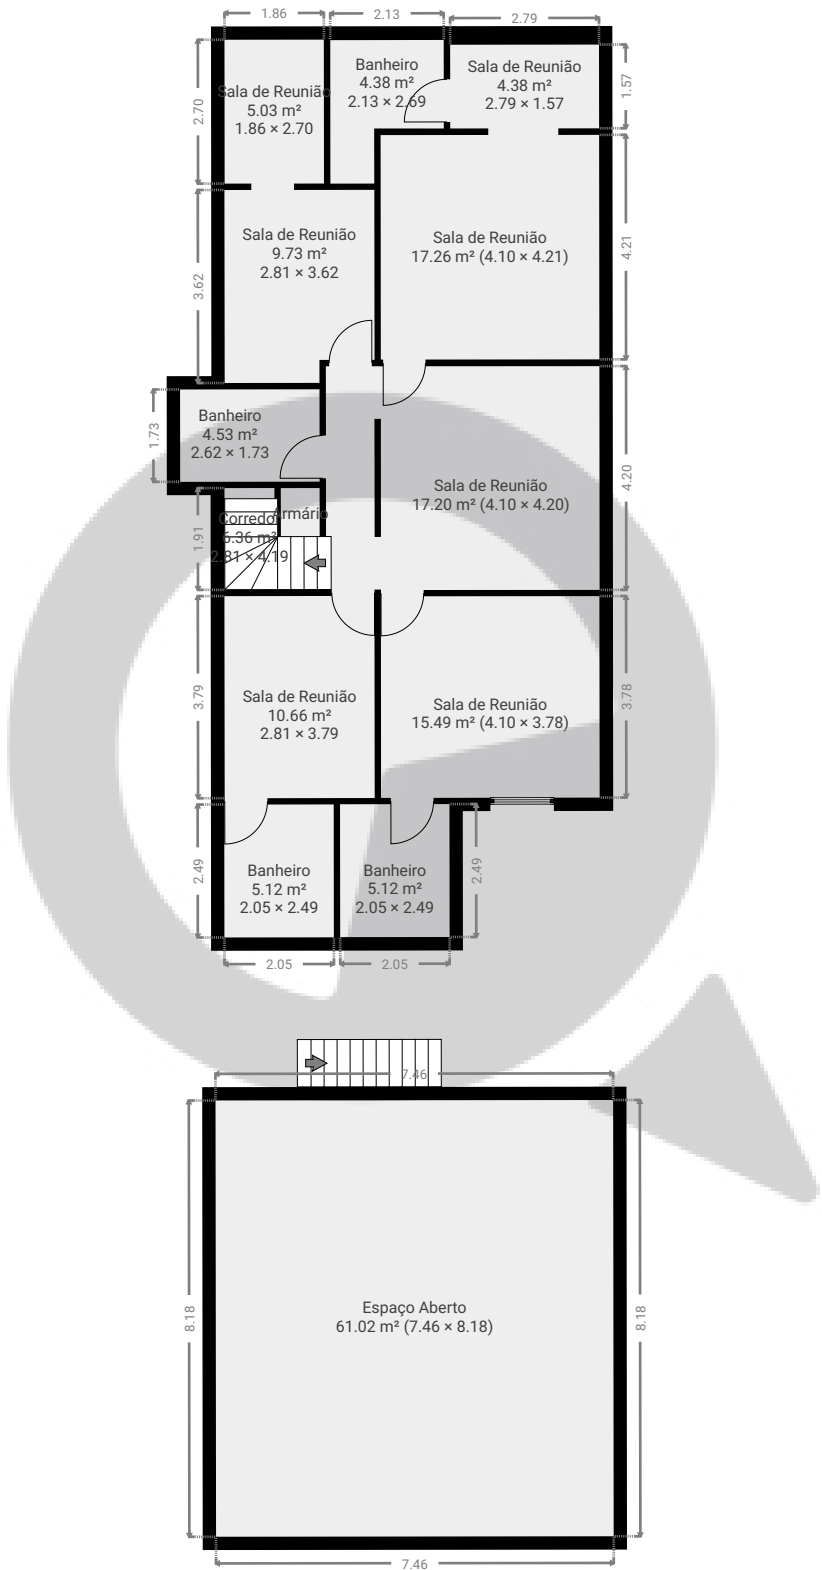

ESTA PLANTA É FORNECIDA SEM QUALQUER TIPO DE GARANTIA E PRECISÃO DE MEDIDAS.

0 2 4 6m
1:142
Page 2/2