


▼ Andar Térreo

ÁREA TOTAL: 630.38 m² • ÁREA DE MORADIA: 630.38 m² • QUARTOS: 8

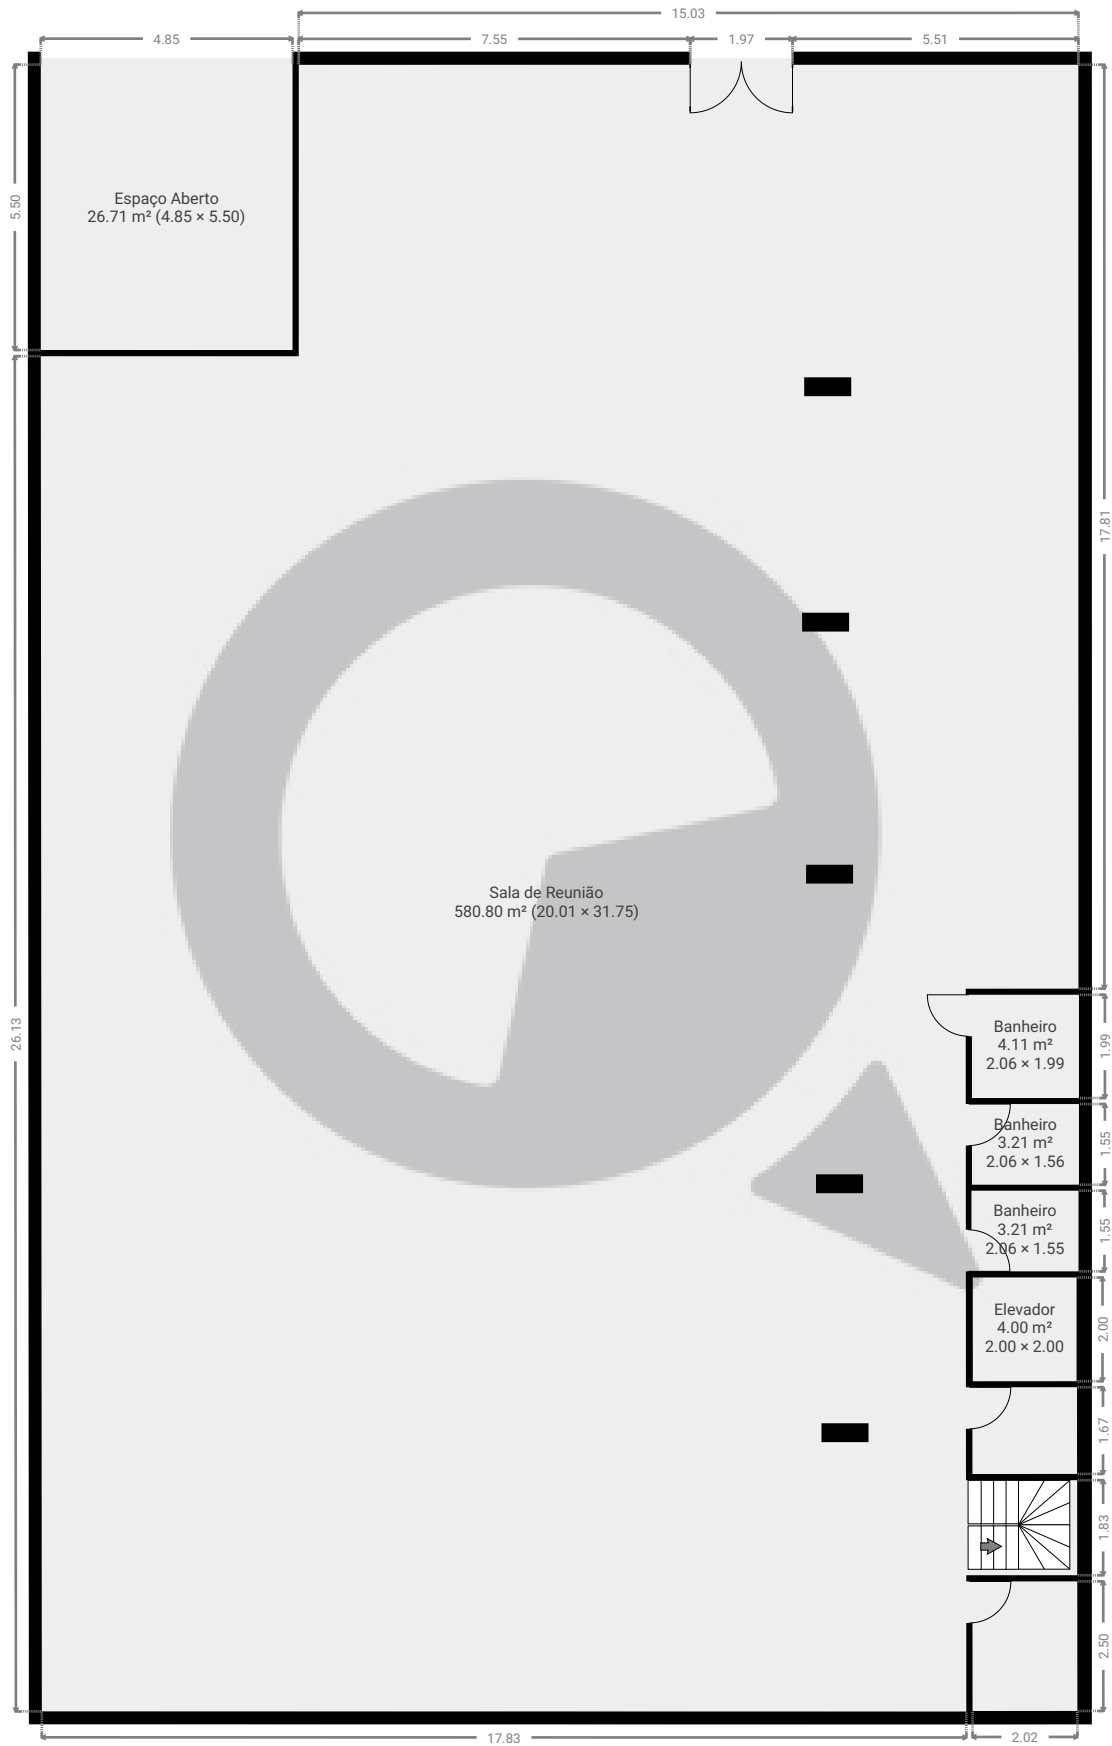


ESTA PLANTA É FORNECIDA SEM QUALQUER TIPO DE GARANTIA E PRECISÃO DE MEDIDAS.



▼ Andar térreo superior

ÁREA TOTAL: 272.94 m² • ÁREA DE MORADIA: 272.94 m² • QUARTOS: 7

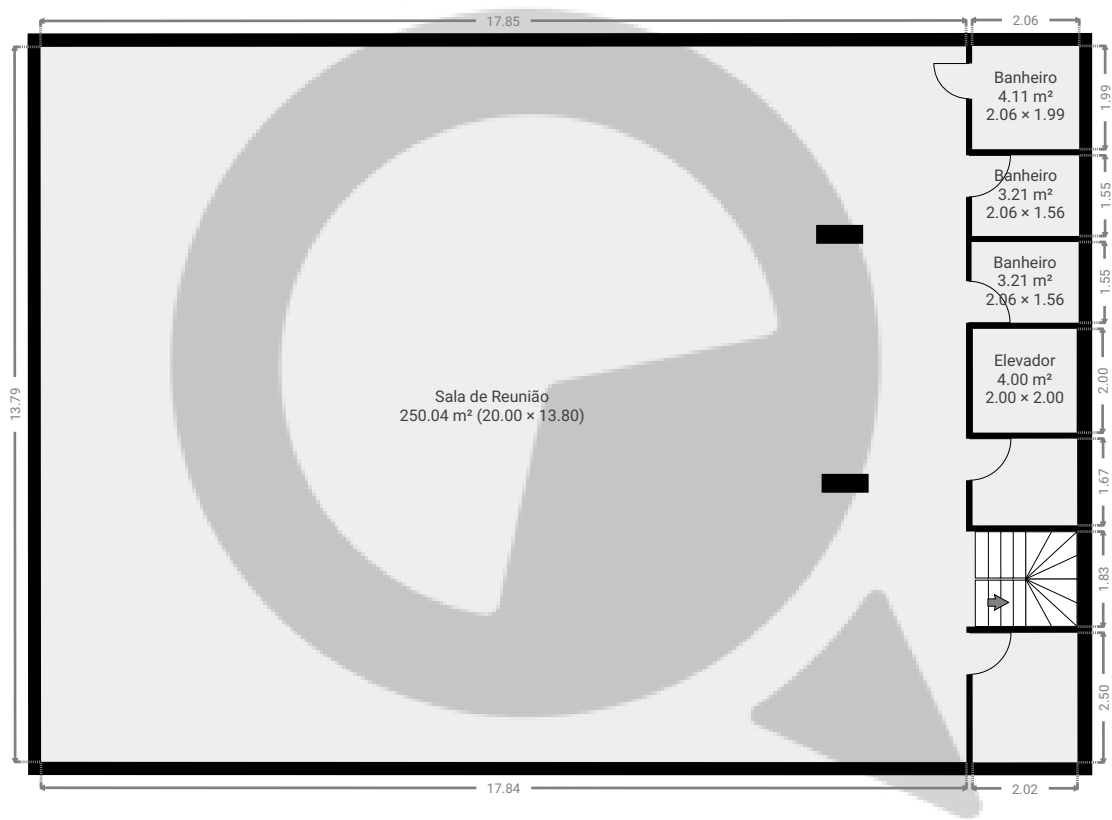

ESTA PLANTA É FORNECIDA SEM QUALQUER TIPO DE GARANTIA E PRECISÃO DE MEDIDAS.

