


▼ Andar Térreo

ÁREA TOTAL: 65.03 m² • ÁREA DE MORADIA: 65.03 m² • QUARTOS: 11

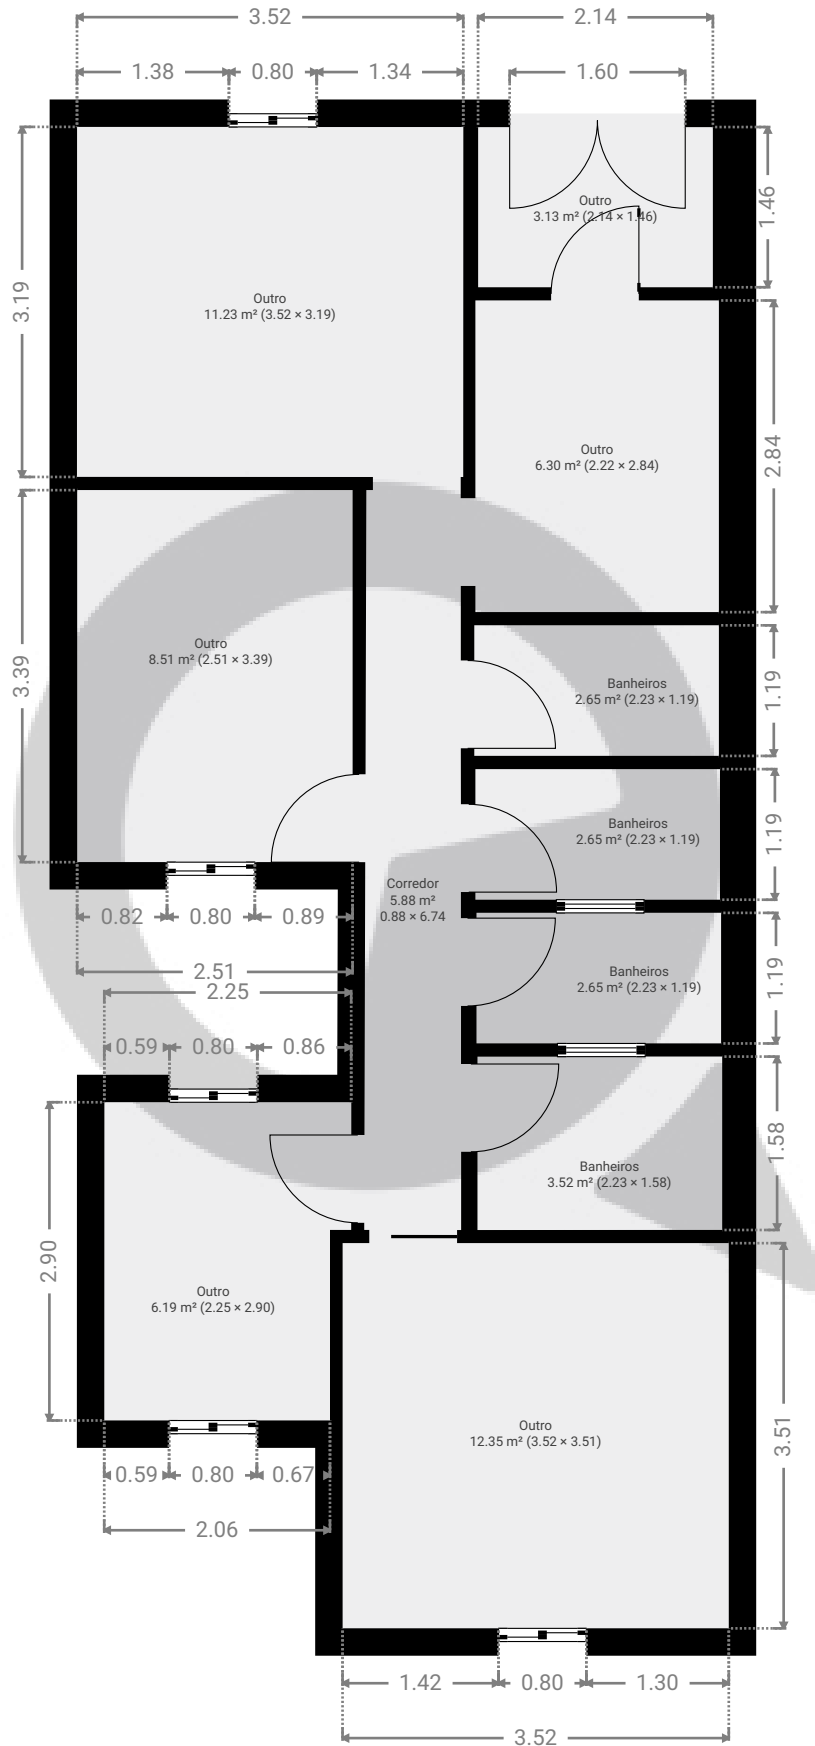

ESTA PLANTA É FORNECIDA SEM QUALQUER TIPO DE GARANTIA E PRECISÃO DE MEDIDAS.

0 1 2 3m
1:69
Page 1/1