


▼ 4º Piso

ÁREA TOTAL: 86.18 m² • ÁREA DE MORADIA: 86.18 m² • QUARTOS: 7

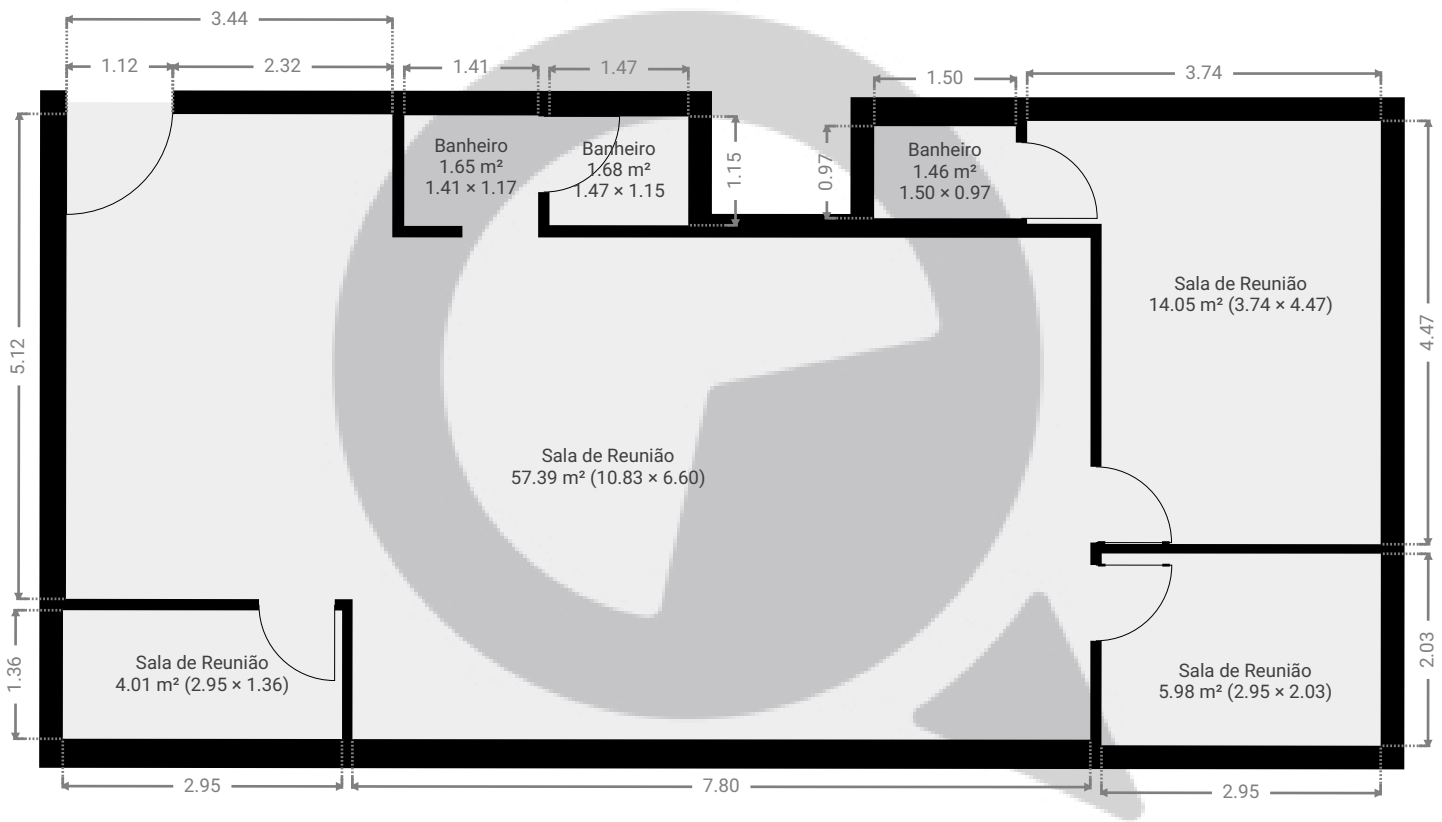

ESTA PLANTA É FORNECIDA SEM QUALQUER TIPO DE GARANTIA E PRECISÃO DE MEDIDAS.

