


Meu novo projeto

ÁREA TOTAL: 78.31 m² · ÁREA DE MORADIA: 78.31 m² · PISOS: 1 · QUARTOS: 8

▼ Andar Térreo

ÁREA TOTAL: 78.31 m² · ÁREA DE MORADIA: 78.31 m² · QUARTOS: 8

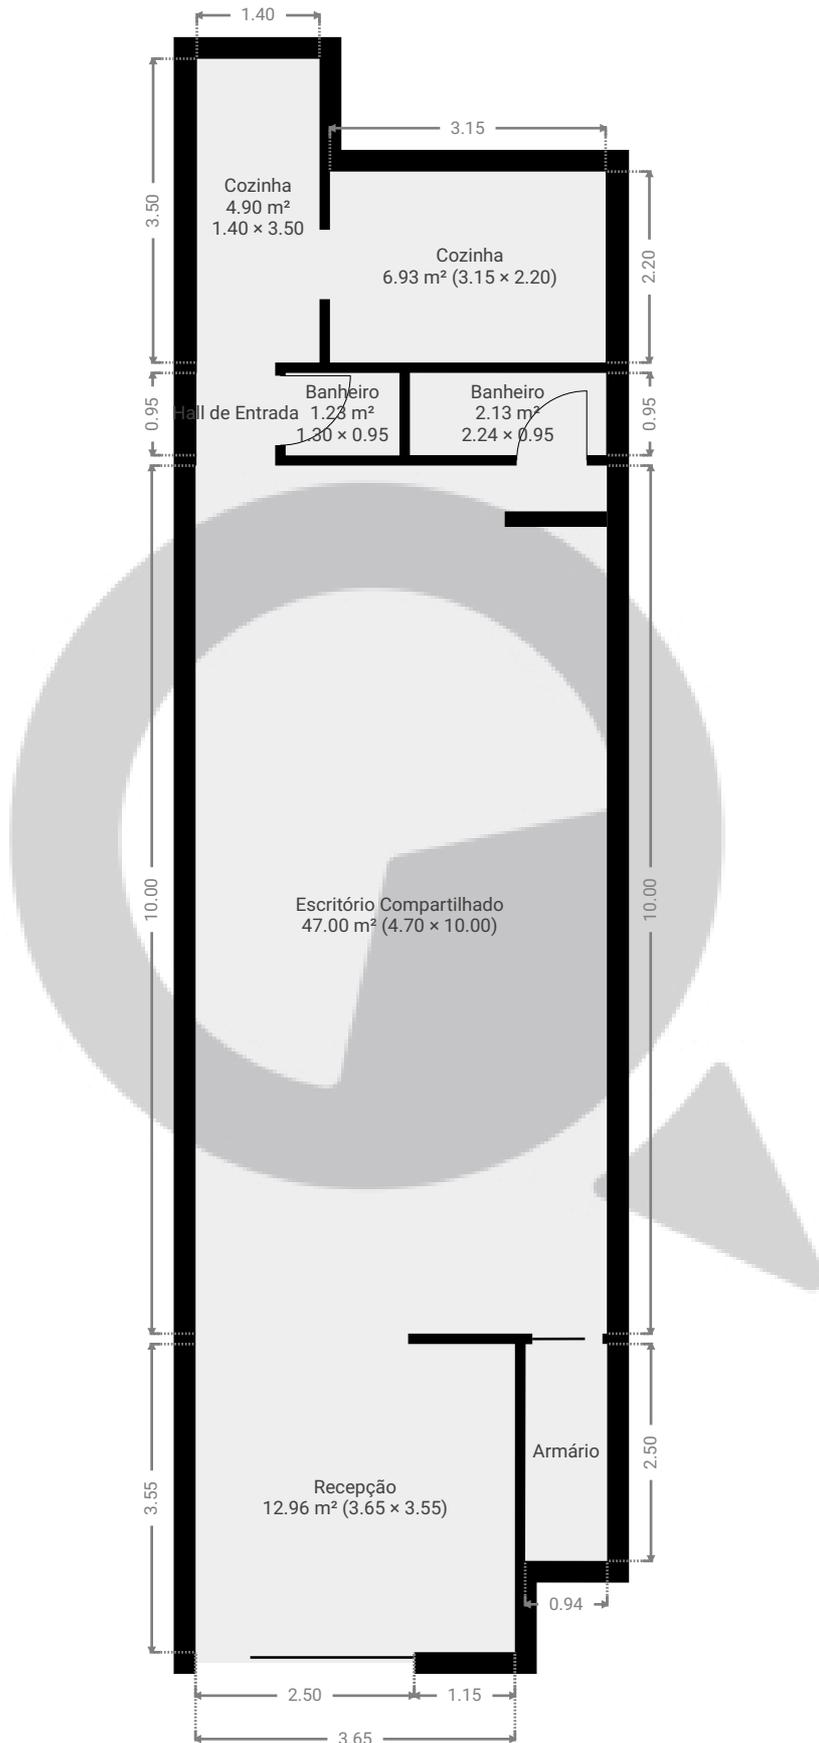

ESTA PLANTA É FORNECIDA SEM QUALQUER TIPO DE GARANTIA E PRECISÃO DE MEDIDAS.

0 1 2 3 4m

1:87

Page 1/1