


▼ 2º Piso

ÁREA TOTAL: 71.01 m² • ÁREA DE MORADIA: 71.01 m² • QUARTOS: 1

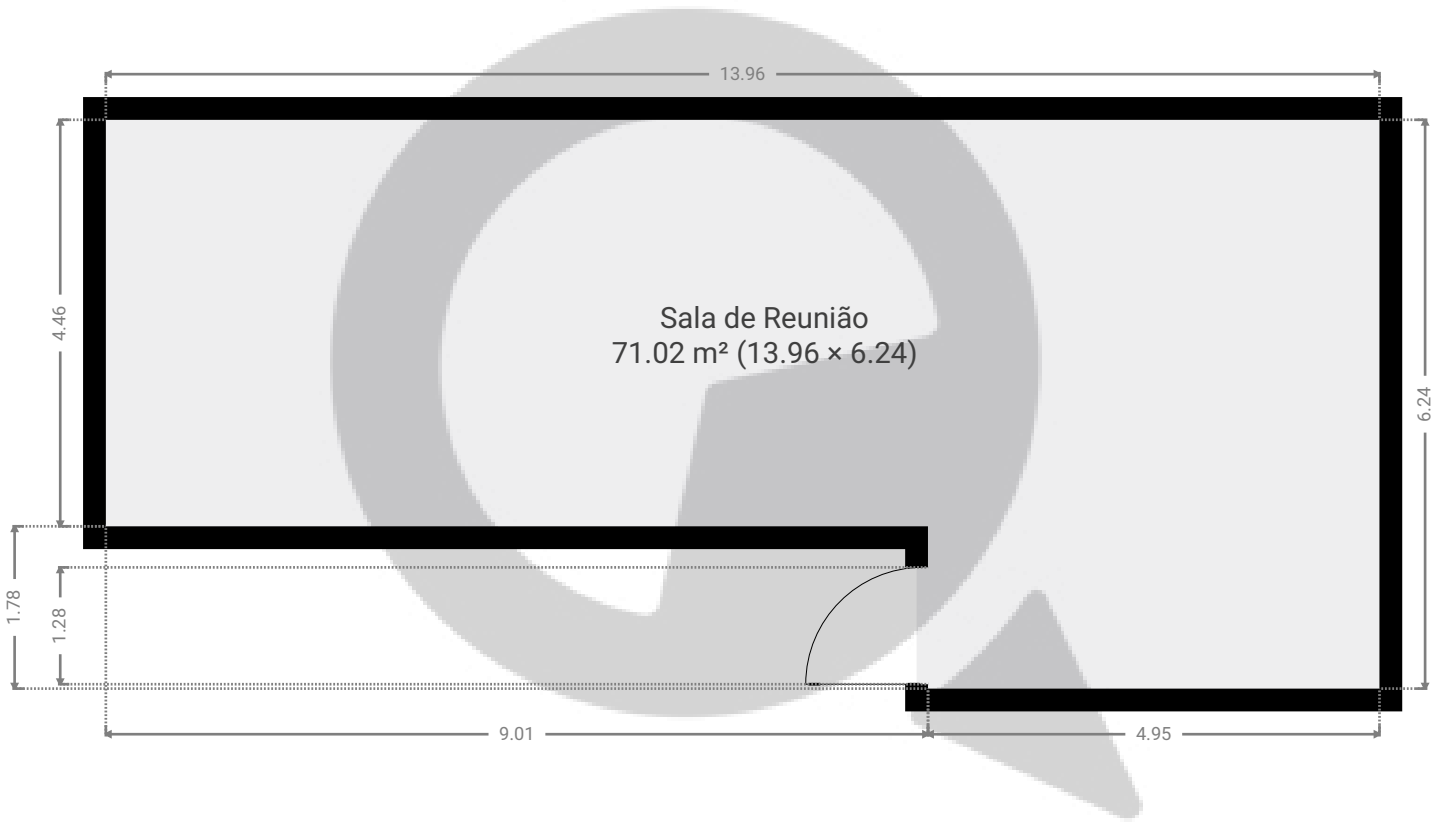

ESTA PLANTA É FORNECIDA SEM QUALQUER TIPO DE GARANTIA E PRECISÃO DE MEDIDAS.

0 1 2 3 4m
1:83
Page 1/1