



▼ 9º Piso

ÁREA TOTAL: 26.78 m² • ÁREA DE MORADIA: 26.78 m² • QUARTOS: 2

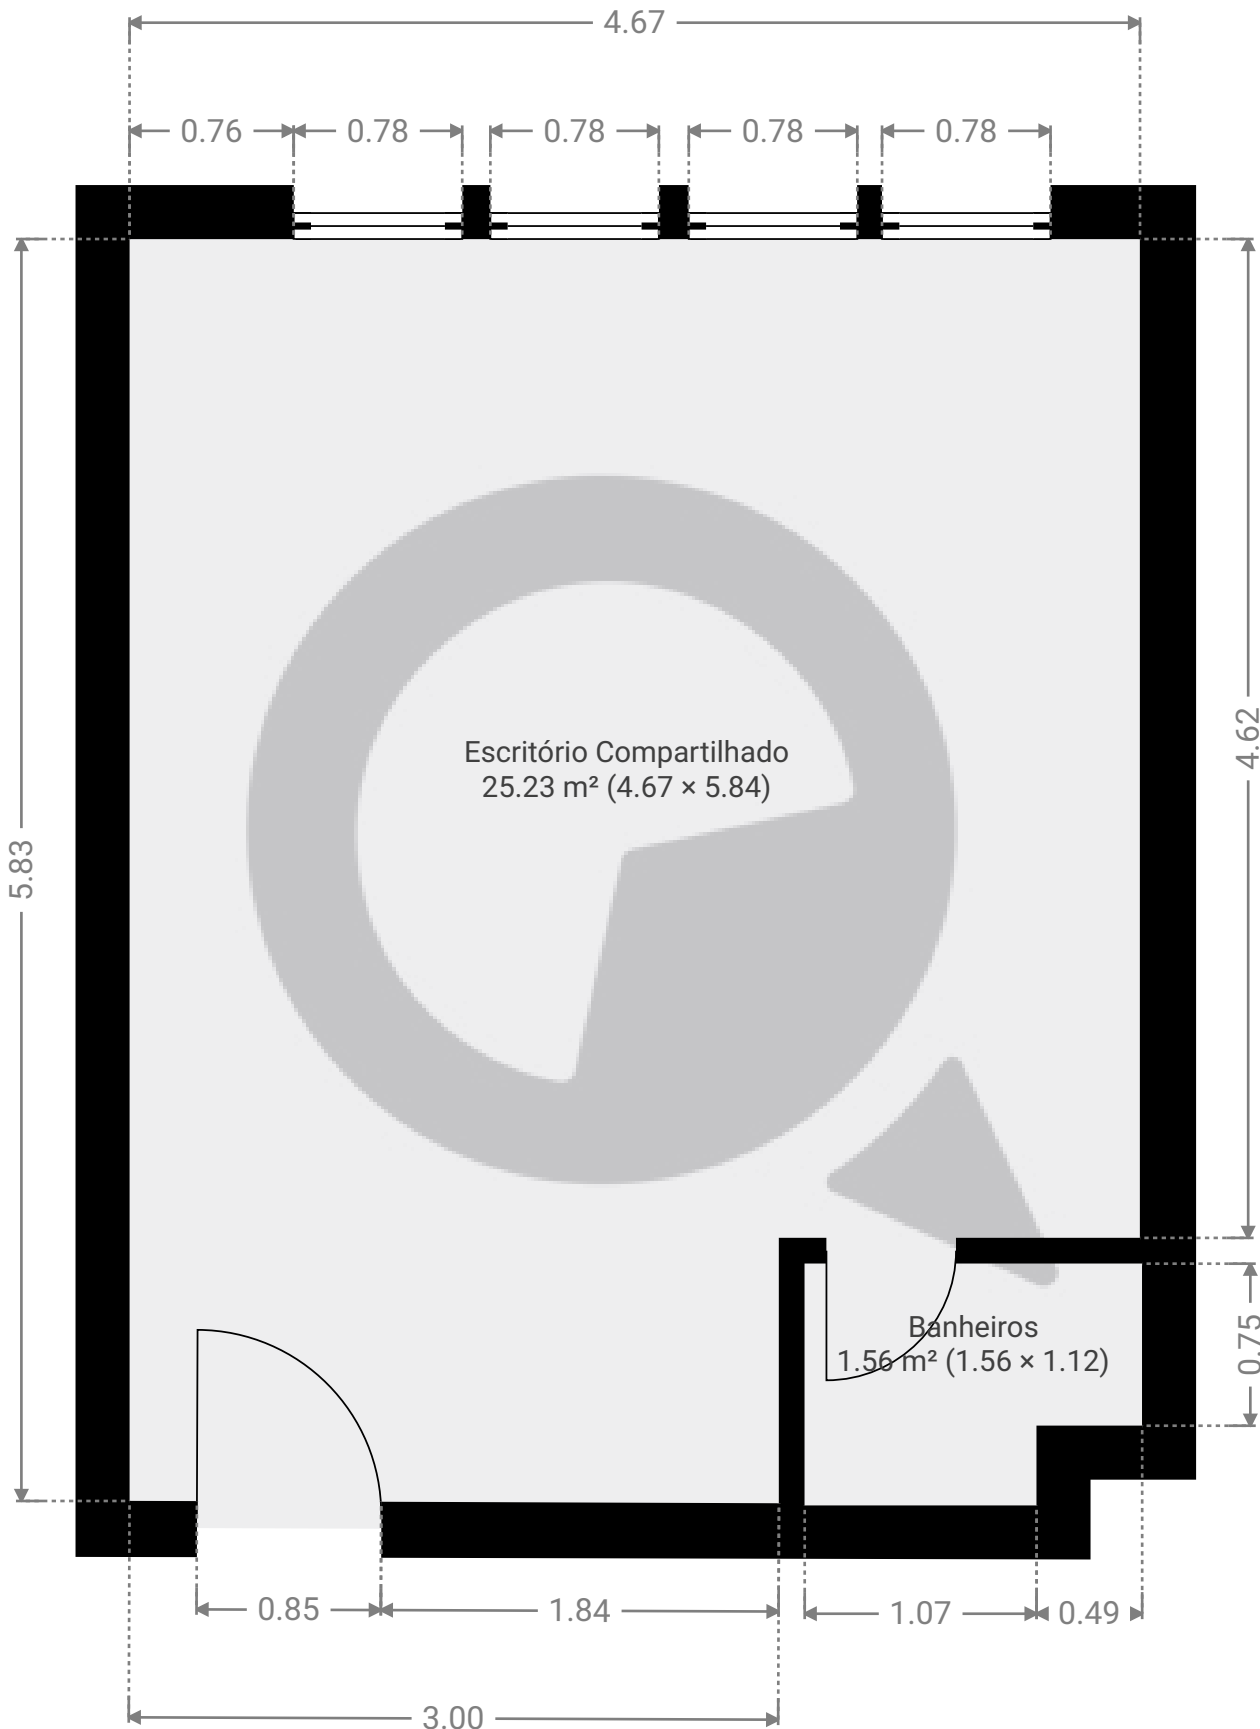

ESTA PLANTA É FORNECIDA SEM QUALQUER TIPO DE GARANTIA E PRECISÃO DE MEDIDAS.

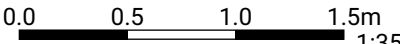

1:35

Page 1/1