


▼ 1º Piso

ÁREA TOTAL: 22.29 m² · ÁREA DE MORADIA: 22.29 m² · QUARTOS: 2

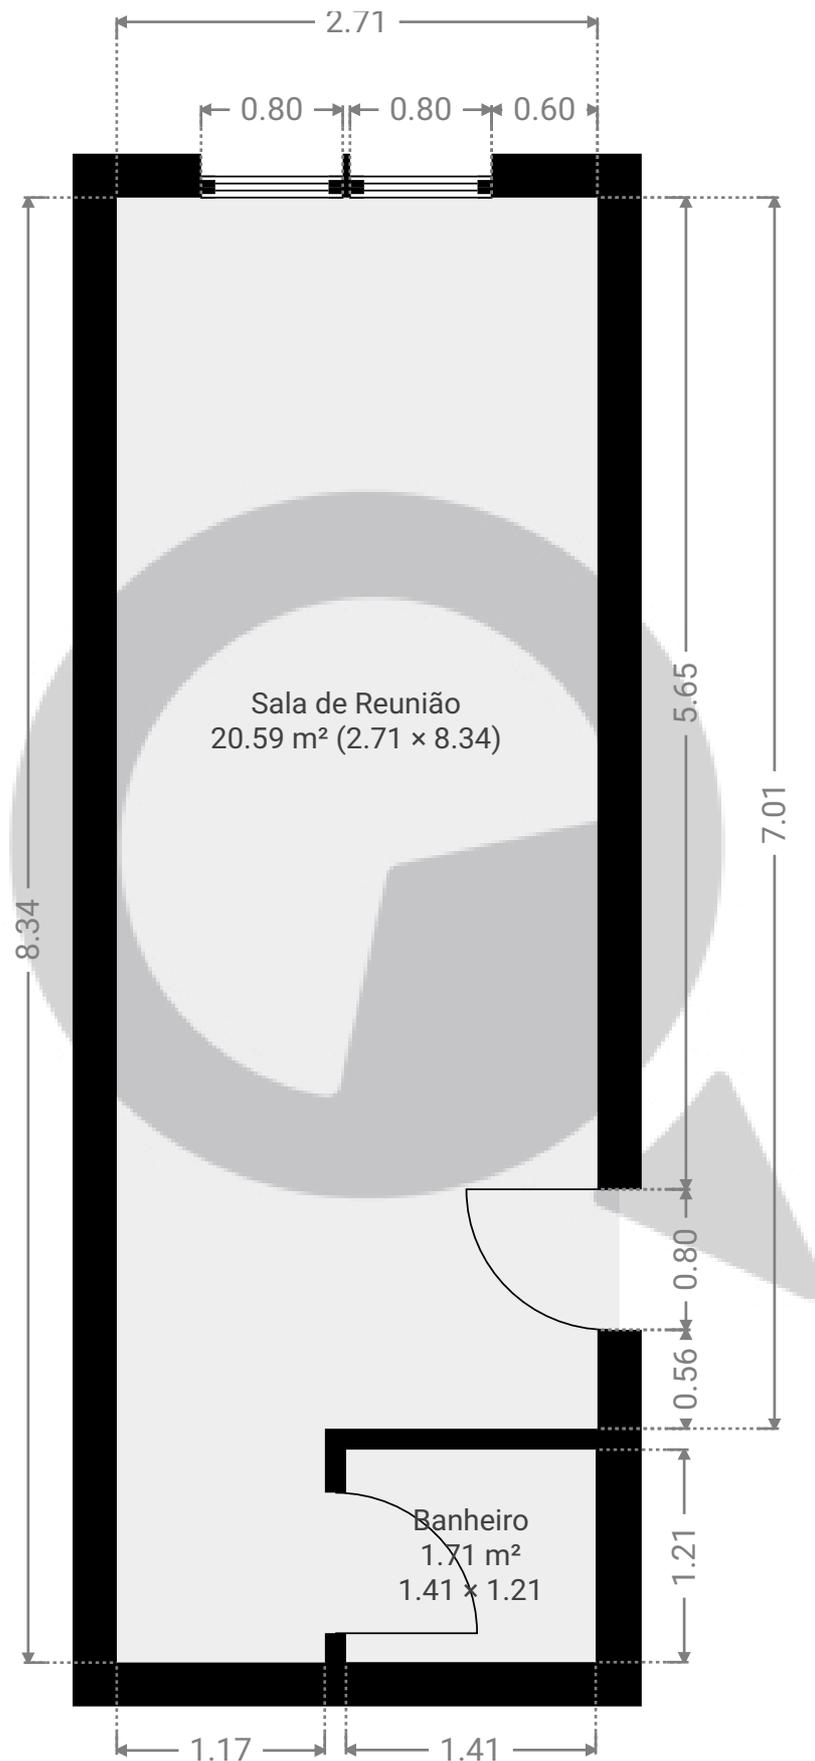

ESTA PLANTA É FORNECIDA SEM QUALQUER TIPO DE GARANTIA E PRECISÃO DE MEDIDAS.



1:43
Page 1/1