


▼ 1º Piso

ÁREA TOTAL: 24.70 m² • ÁREA DE MORADIA: 24.70 m² • QUARTOS: 2

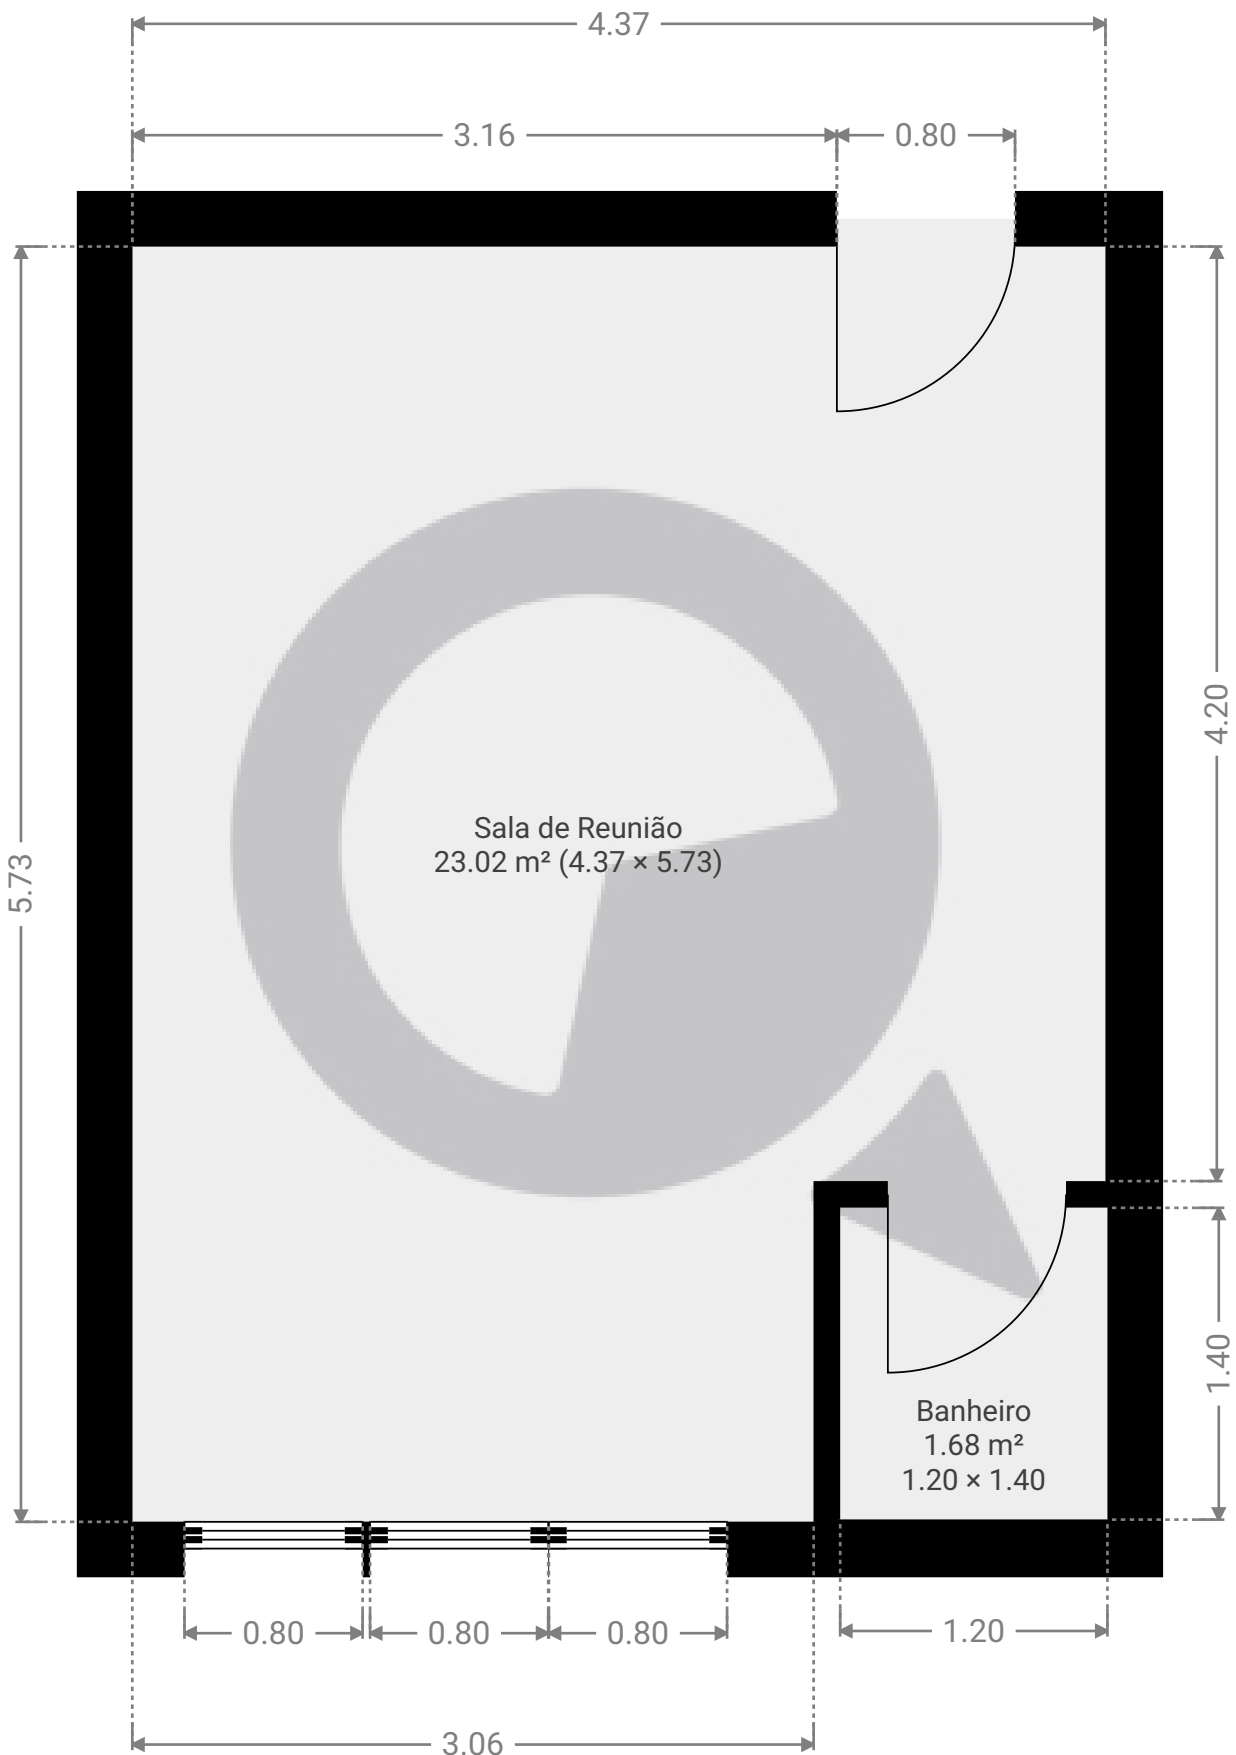

ESTA PLANTA É FORNECIDA SEM QUALQUER TIPO DE GARANTIA E PRECISÃO DE MEDIDAS.



1:34

Page 1/1