


▼ 1º Piso

ÁREA TOTAL: 24.50 m² · ÁREA DE MORADIA: 24.50 m² · QUARTOS: 2

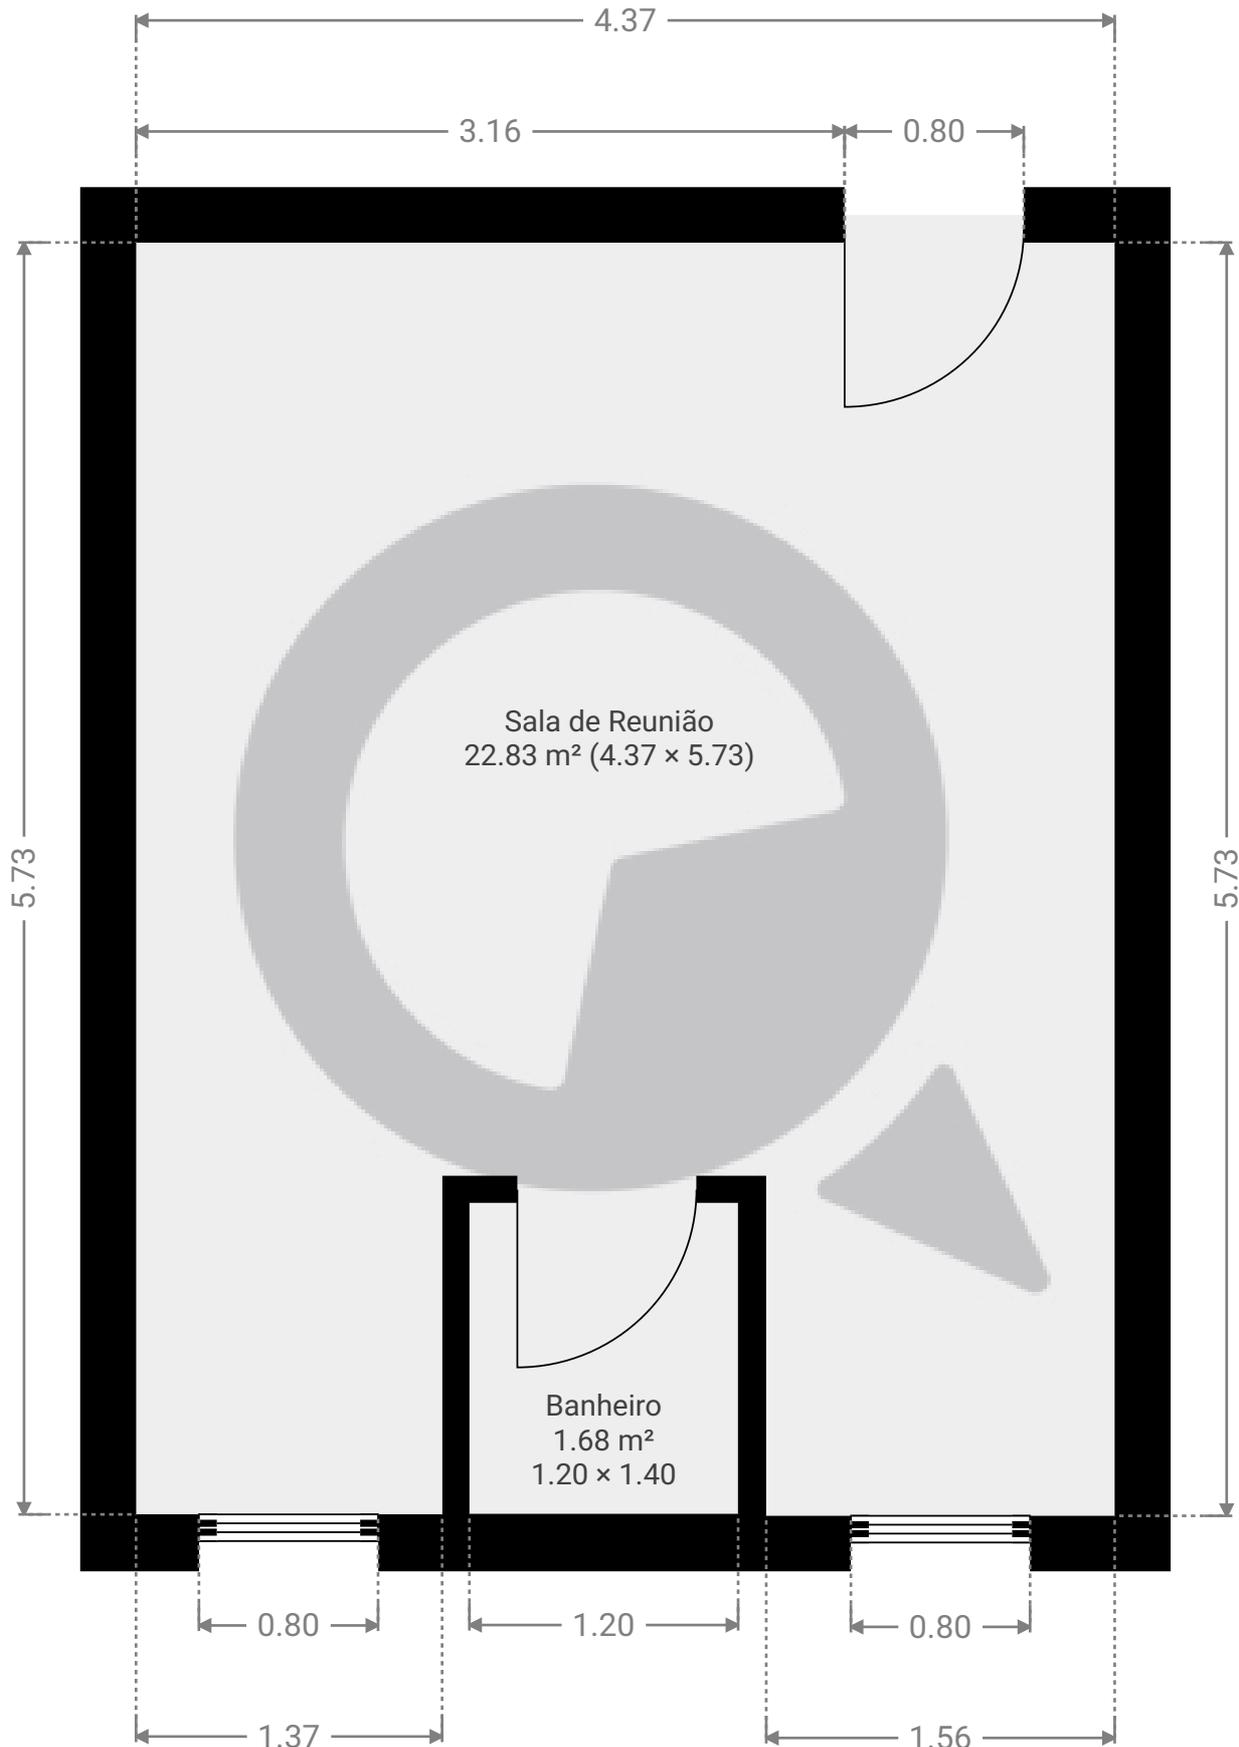

ESTA PLANTA É FORNECIDA SEM QUALQUER TIPO DE GARANTIA E PRECISÃO DE MEDIDAS.

