



▼ Andar Térreo

ÁREA TOTAL: 133.71 m² • ÁREA DE MORADIA: 107.03 m² • QUARTOS: 10

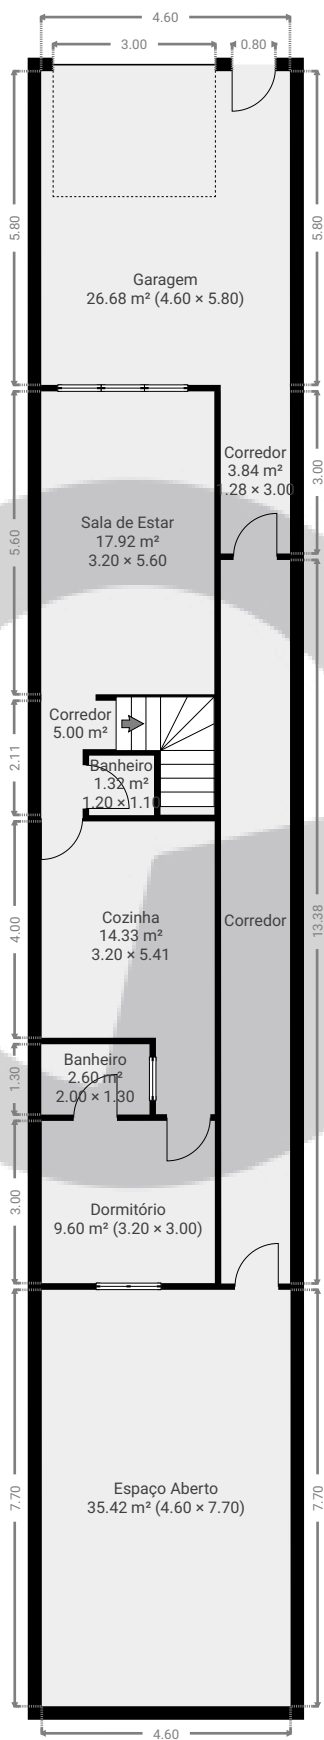


ESTA PLANTA É FORNECIDA SEM QUALQUER TIPO DE GARANTIA E PRECISÃO DE MEDIDAS.

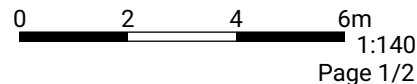

▼ 1º Piso

ÁREA TOTAL: 53.78 m² • ÁREA DE MORADIA: 48.67 m² • QUARTOS: 6

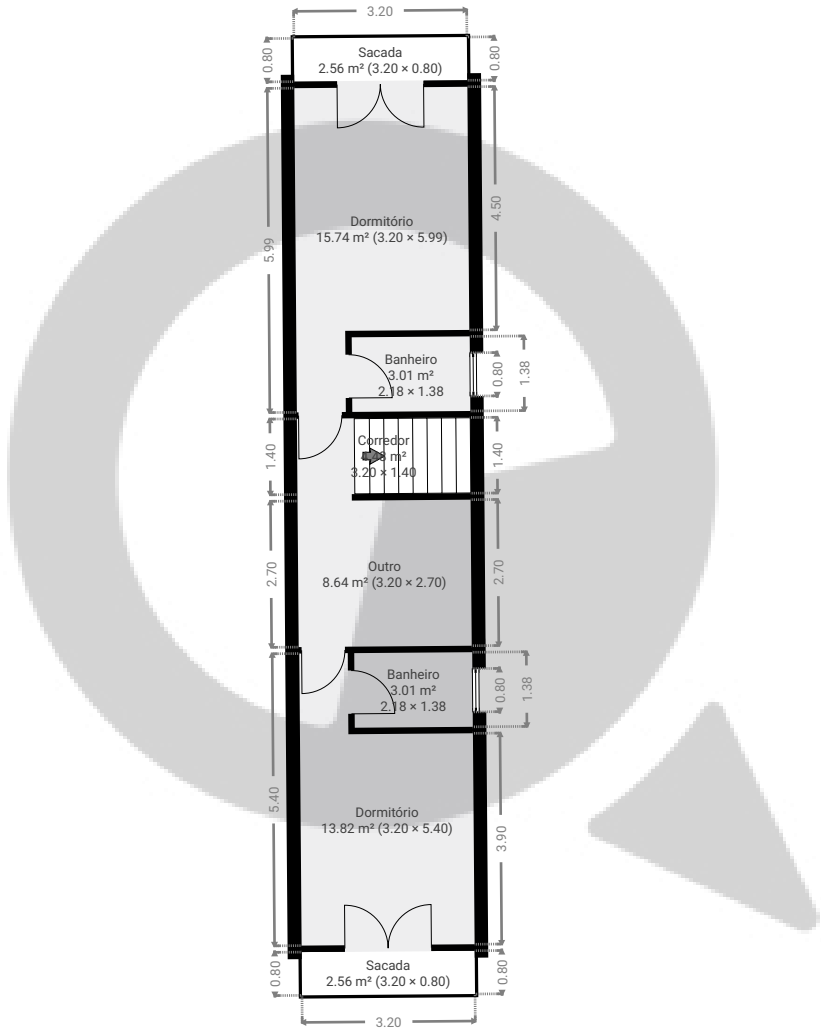

ESTA PLANTA É FORNECIDA SEM QUALQUER TIPO DE GARANTIA E PRECISÃO DE MEDIDAS.

