


▼ 1º Piso

ÁREA TOTAL: 185.26 m² • ÁREA DE MORADIA: 185.26 m² • CÔMODOS: 16

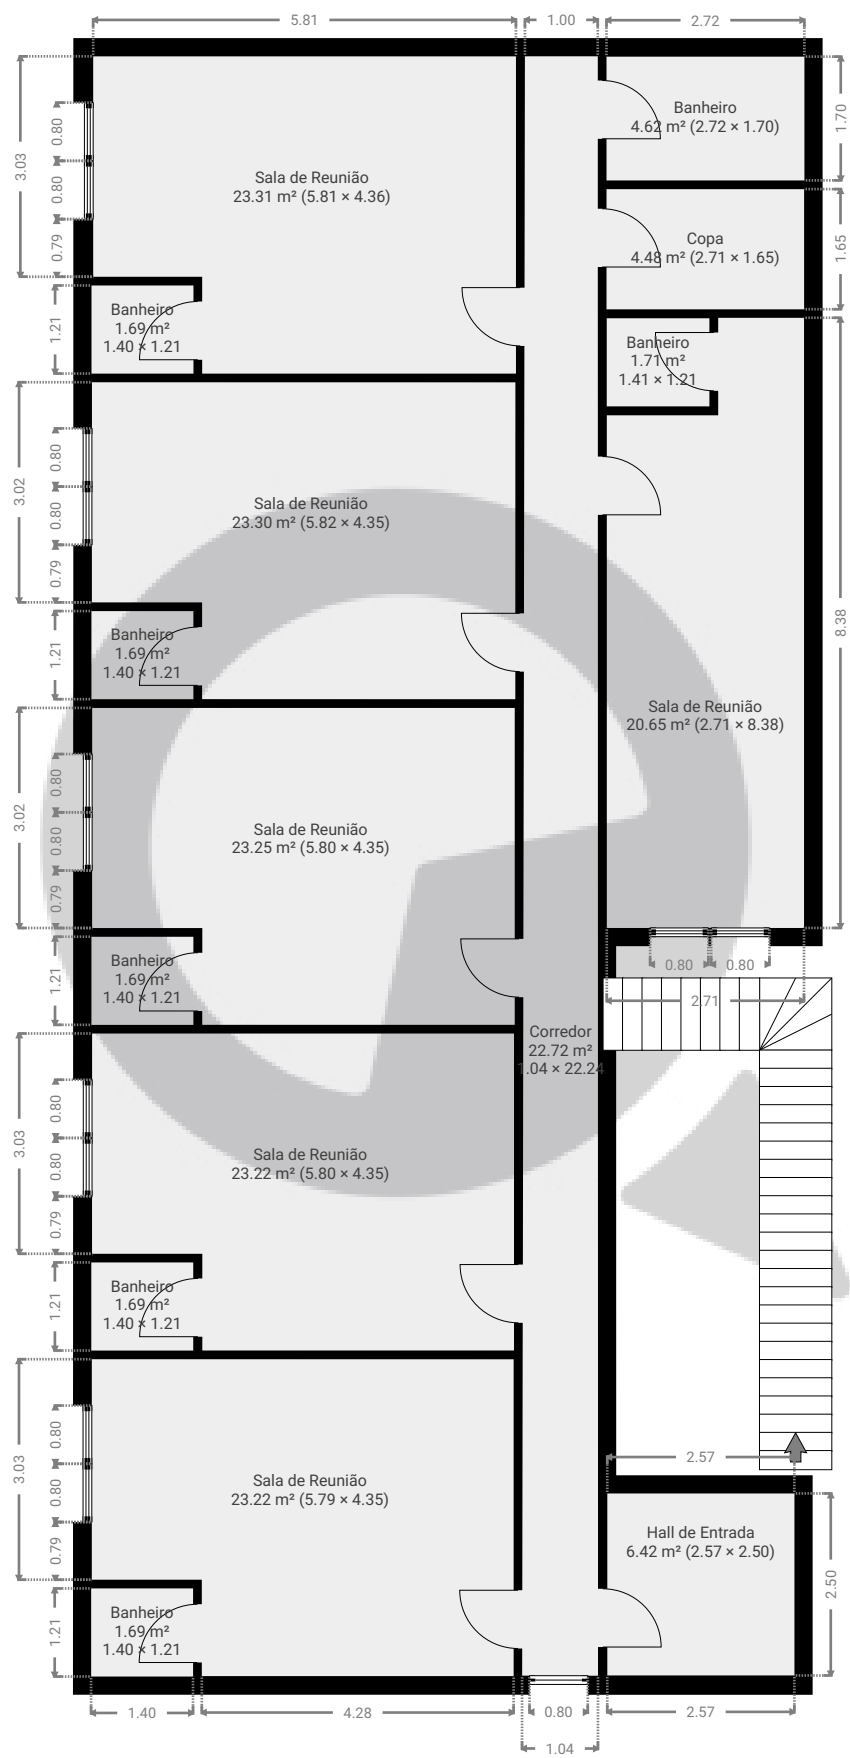

ESTA PLANTA É FORNECIDA SEM QUALQUER TIPO DE GARANTIA E PRECISÃO DE MEDIDAS.

