


▼ 12º Piso

ÁREA TOTAL: 87.14 m² • ÁREA DE MORADIA: 87.14 m² • QUARTOS: 8

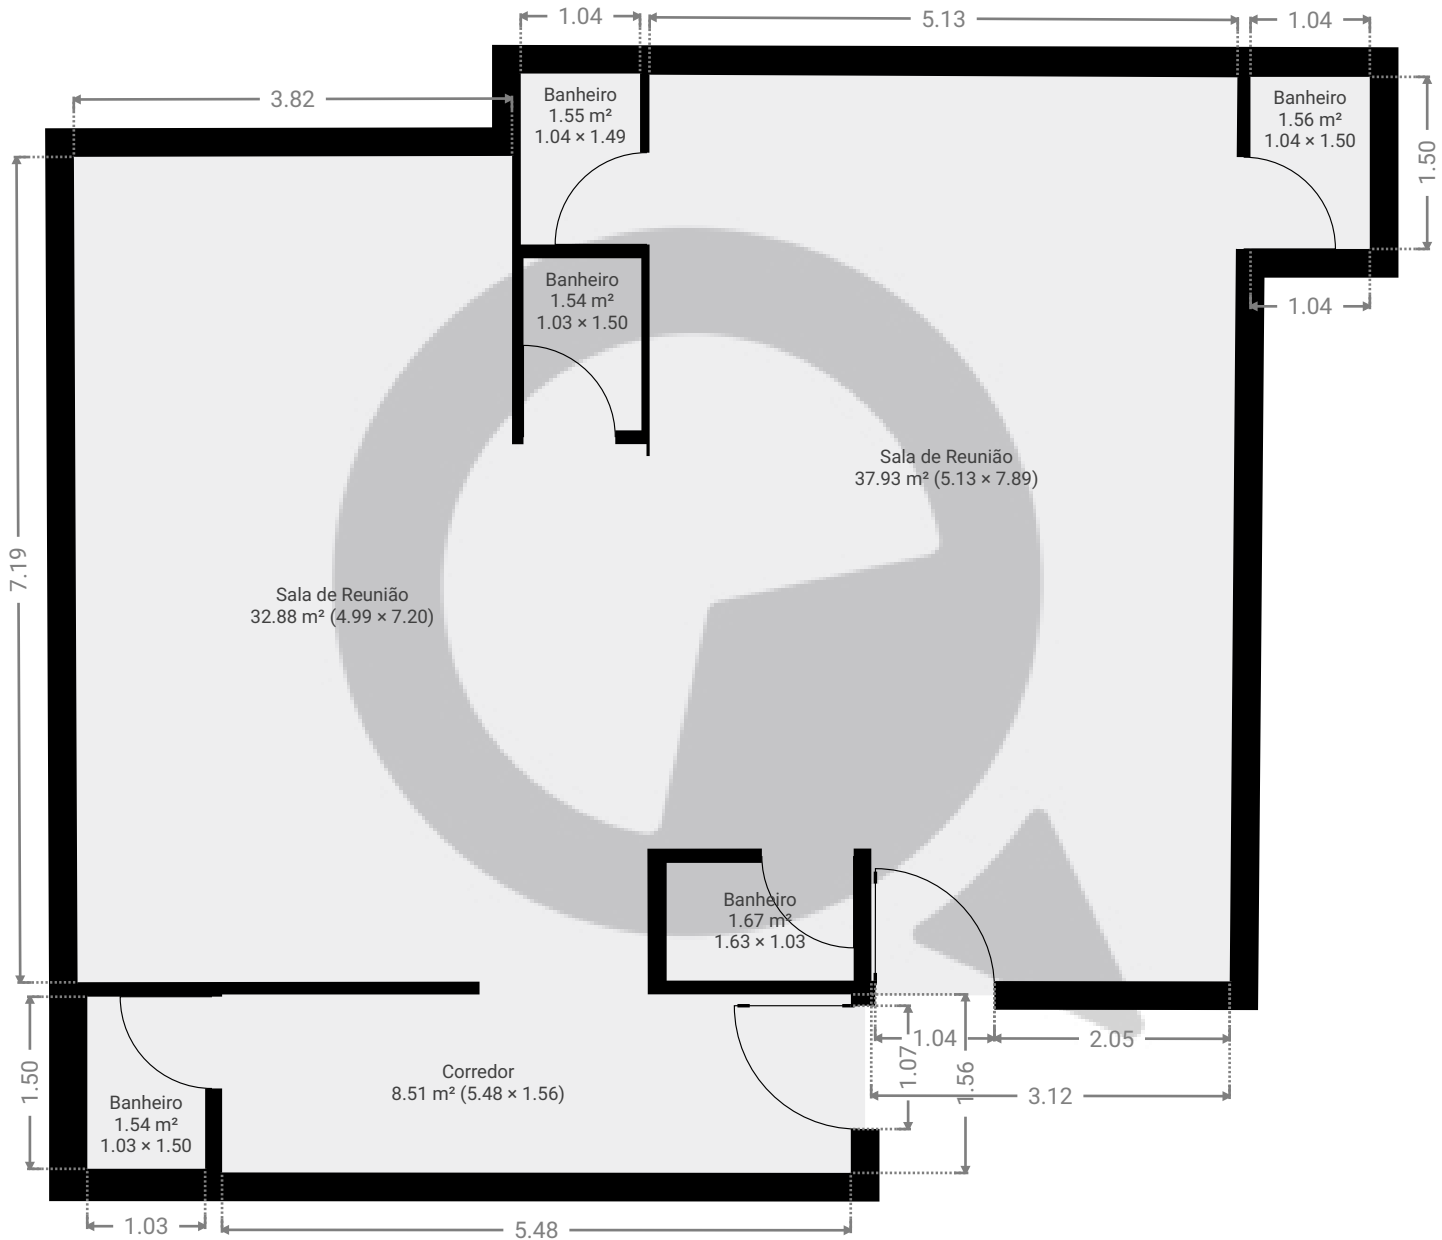

ESTA PLANTA É FORNECIDA SEM QUALQUER TIPO DE GARANTIA E PRECISÃO DE MEDIDAS.

