


▼ 4º Piso

ÁREA TOTAL: 289.25 m² · ÁREA DE MORADIA: 274.89 m² · CÔMODOS: 33

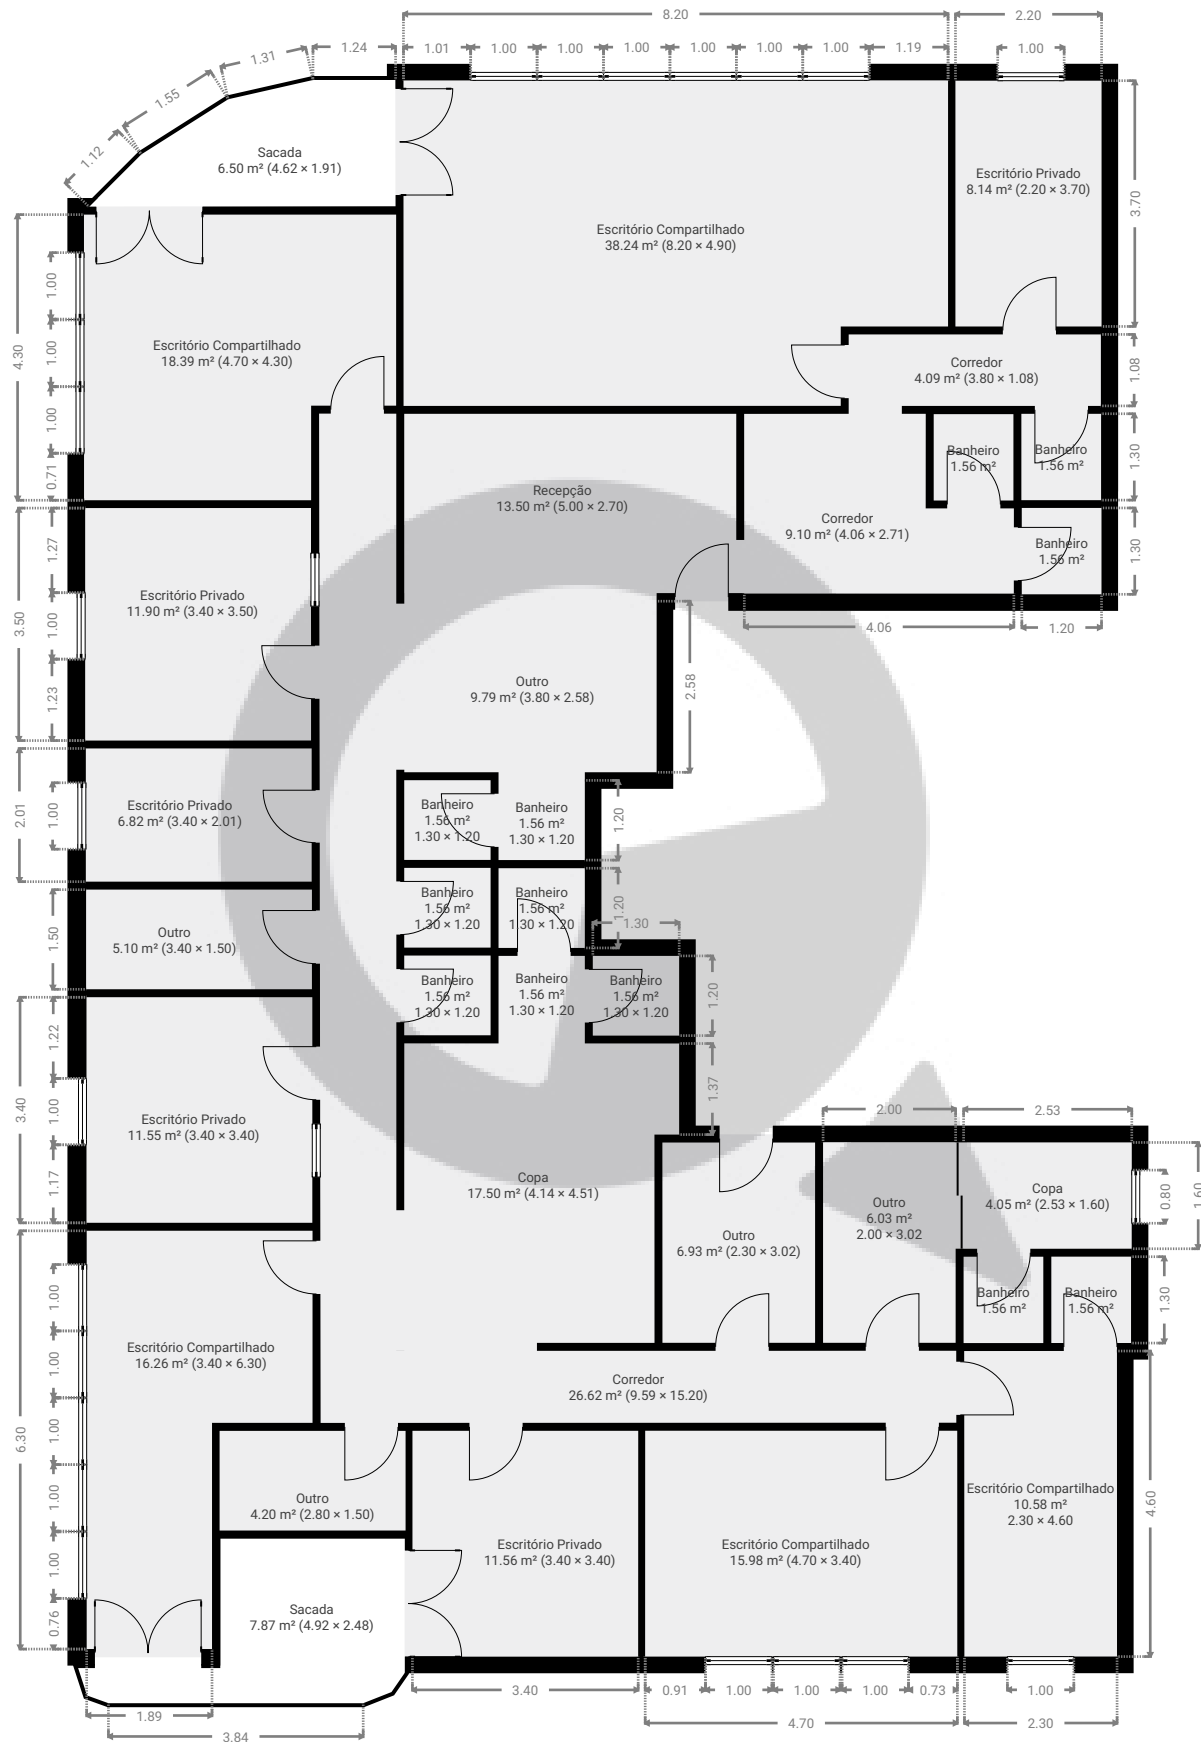

ESTA PLANTA É FORNECIDA SEM QUALQUER TIPO DE GARANTIA E PRECISÃO DE MEDIDAS.

