



▼ Andar Térreo

ÁREA TOTAL: 7.03 m² • ÁREA DE MORADIA: 7.03 m² • CÔMODOS: 1

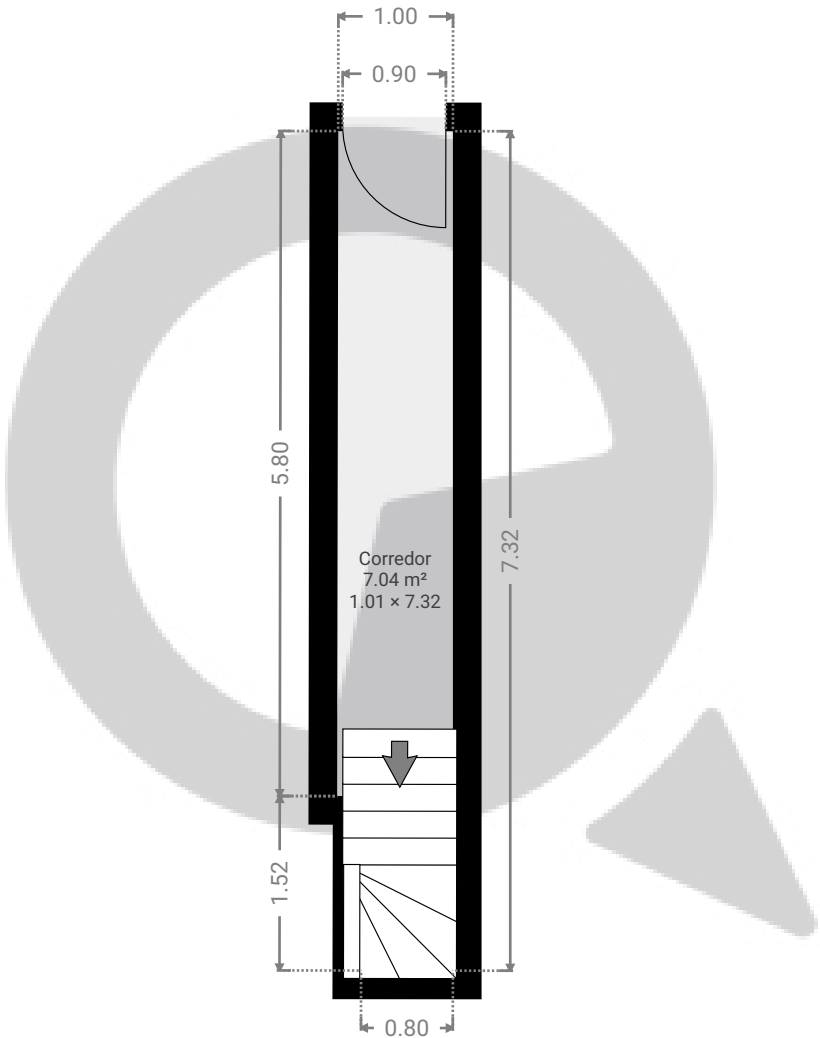


ESTA PLANTA É FORNECIDA SEM QUALQUER TIPO DE GARANTIA E PRECISÃO DE MEDIDAS.

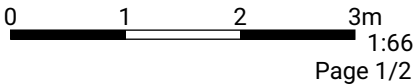

▼ 1º Piso

ÁREA TOTAL: 86.22 m² • ÁREA DE MORADIA: 62.28 m² • CÔMODOS: 10

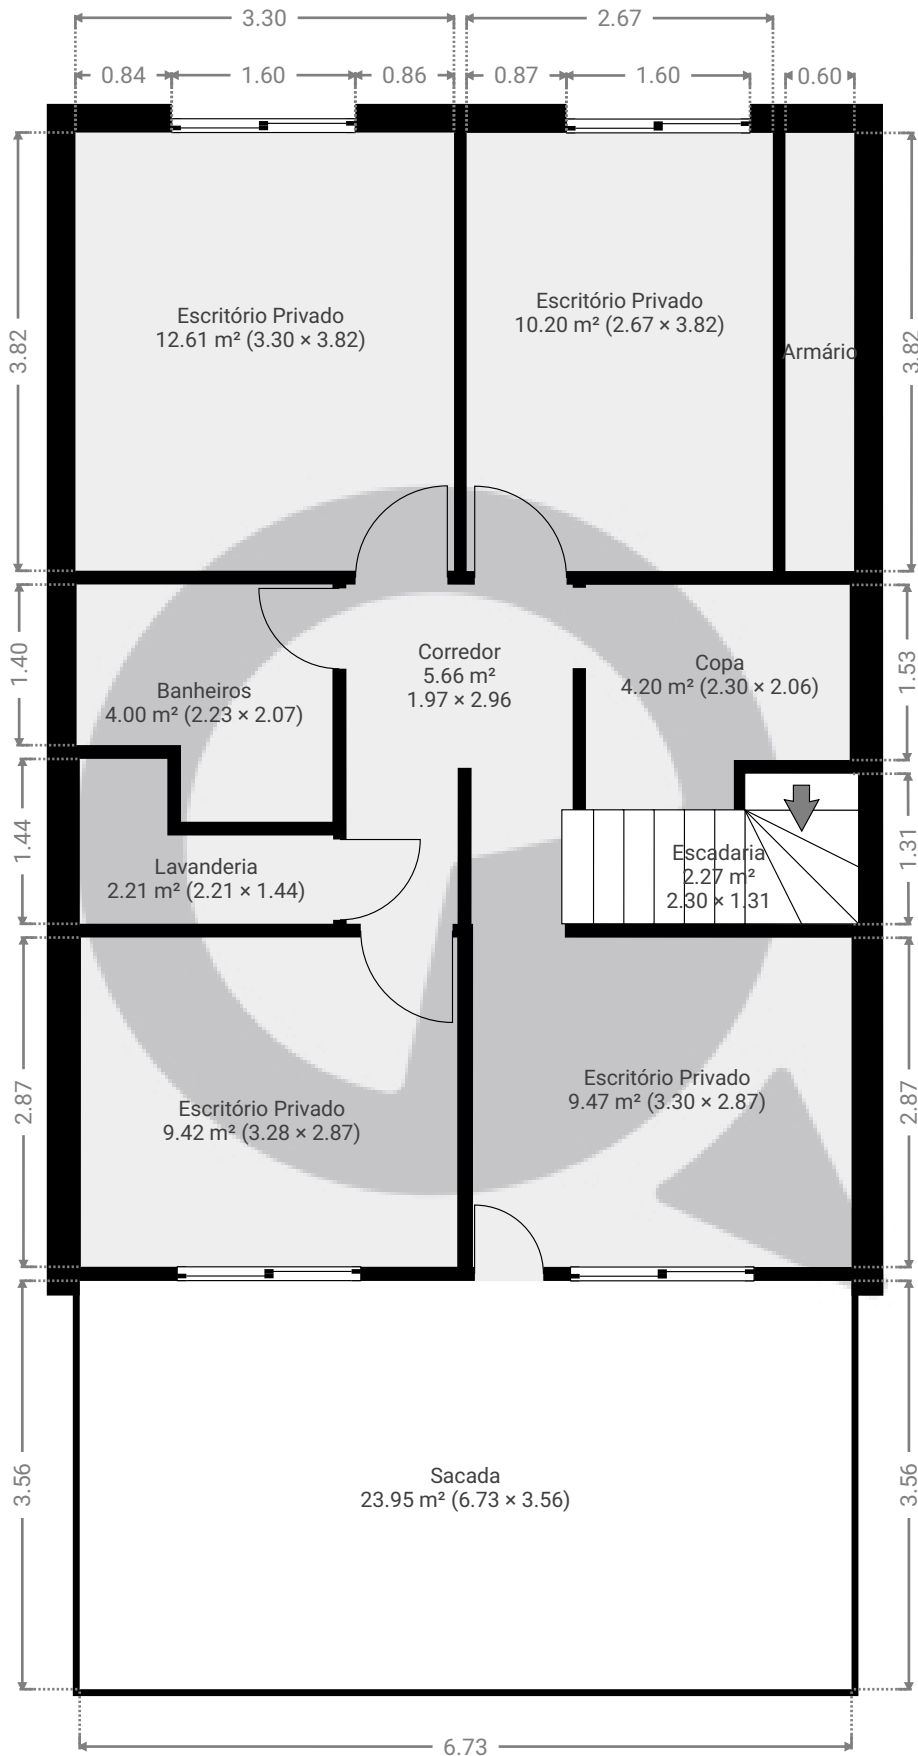

ESTA PLANTA É FORNECIDA SEM QUALQUER TIPO DE GARANTIA E PRECISÃO DE MEDIDAS.

0 1 2 3m 1:66

Page 2/2