


▼ 1º Piso

ÁREA TOTAL: 59.77 m² • ÁREA DE MORADIA: 59.77 m² • CÔMODOS: 9

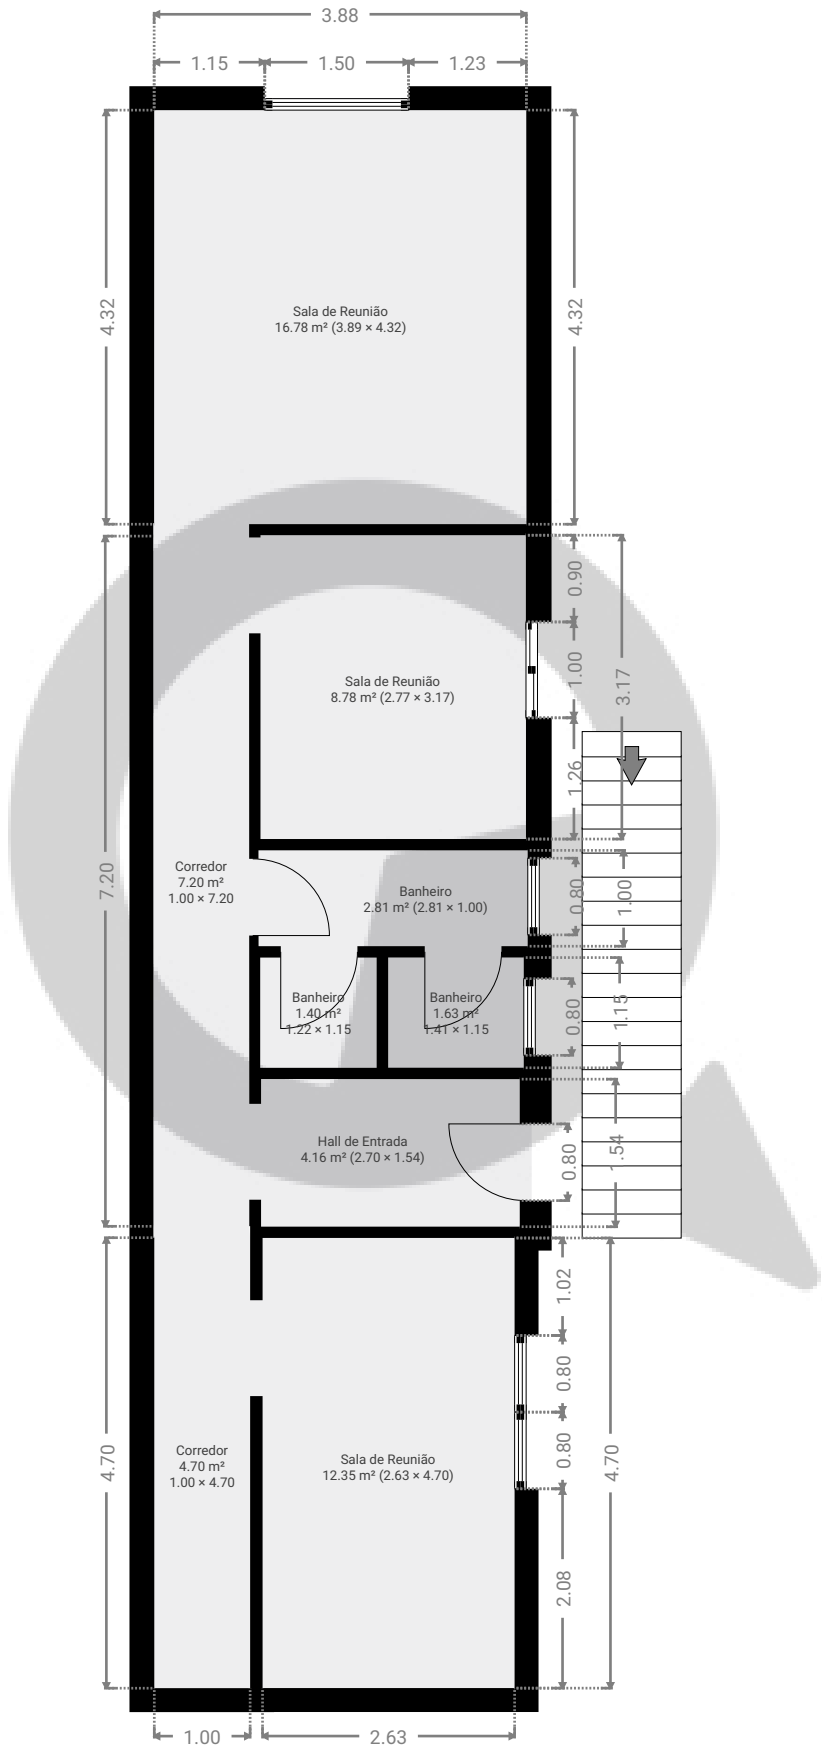

ESTA PLANTA É FORNECIDA SEM QUALQUER TIPO DE GARANTIA E PRECISÃO DE MEDIDAS.

