


Tucuna 567

ÁREA TOTAL: 144.35 m² • ÁREA DE MORADIA: 144.35 m² • PISOS: 2 • CÔMODOS: 14




▼ Andar Térreo

ÁREA TOTAL: 90.45 m² • ÁREA DE MORADIA: 90.45 m² • CÔMODOS: 8

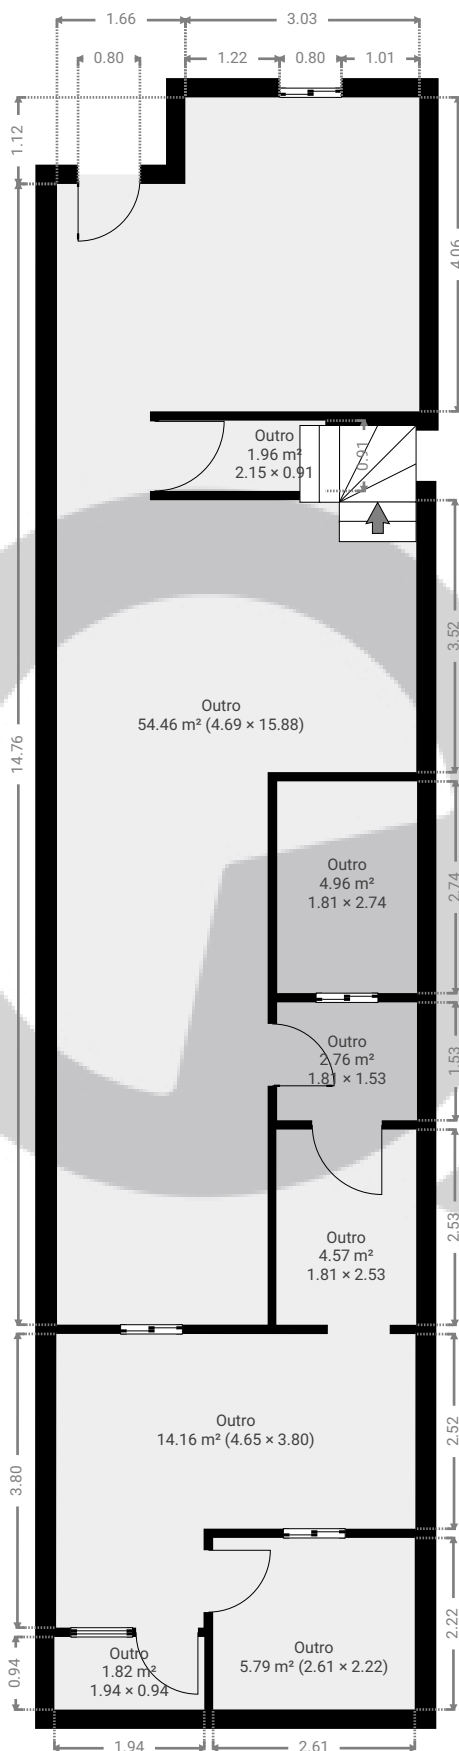

ESTA PLANTA É FORNECIDA SEM QUALQUER TIPO DE GARANTIA E PRECISÃO DE MEDIDAS.

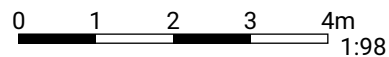

Page 1/2


Tucuna 567

ÁREA TOTAL: 144.35 m² • ÁREA DE MORADIA: 144.35 m² • PISOS: 2 • CÔMODOS: 14

 SuaQuadra

▼ 1º Piso

ÁREA TOTAL: 53.89 m² • ÁREA DE MORADIA: 53.89 m² • CÔMODOS: 6

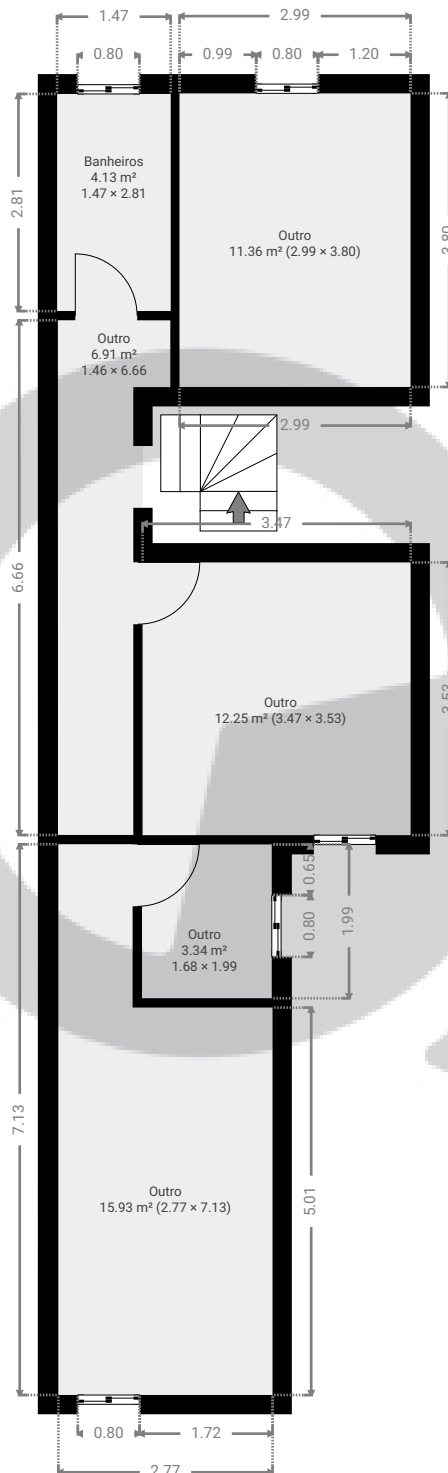

ESTA PLANTA É FORNECIDA SEM QUALQUER TIPO DE GARANTIA E PRECISÃO DE MEDIDAS.

0 1 2 3 4m
1:98
Page 2/2