



▼ 11º Piso

ÁREA TOTAL: 76.17 m² • ÁREA DE MORADIA: 76.17 m² • CÔMODOS: 10

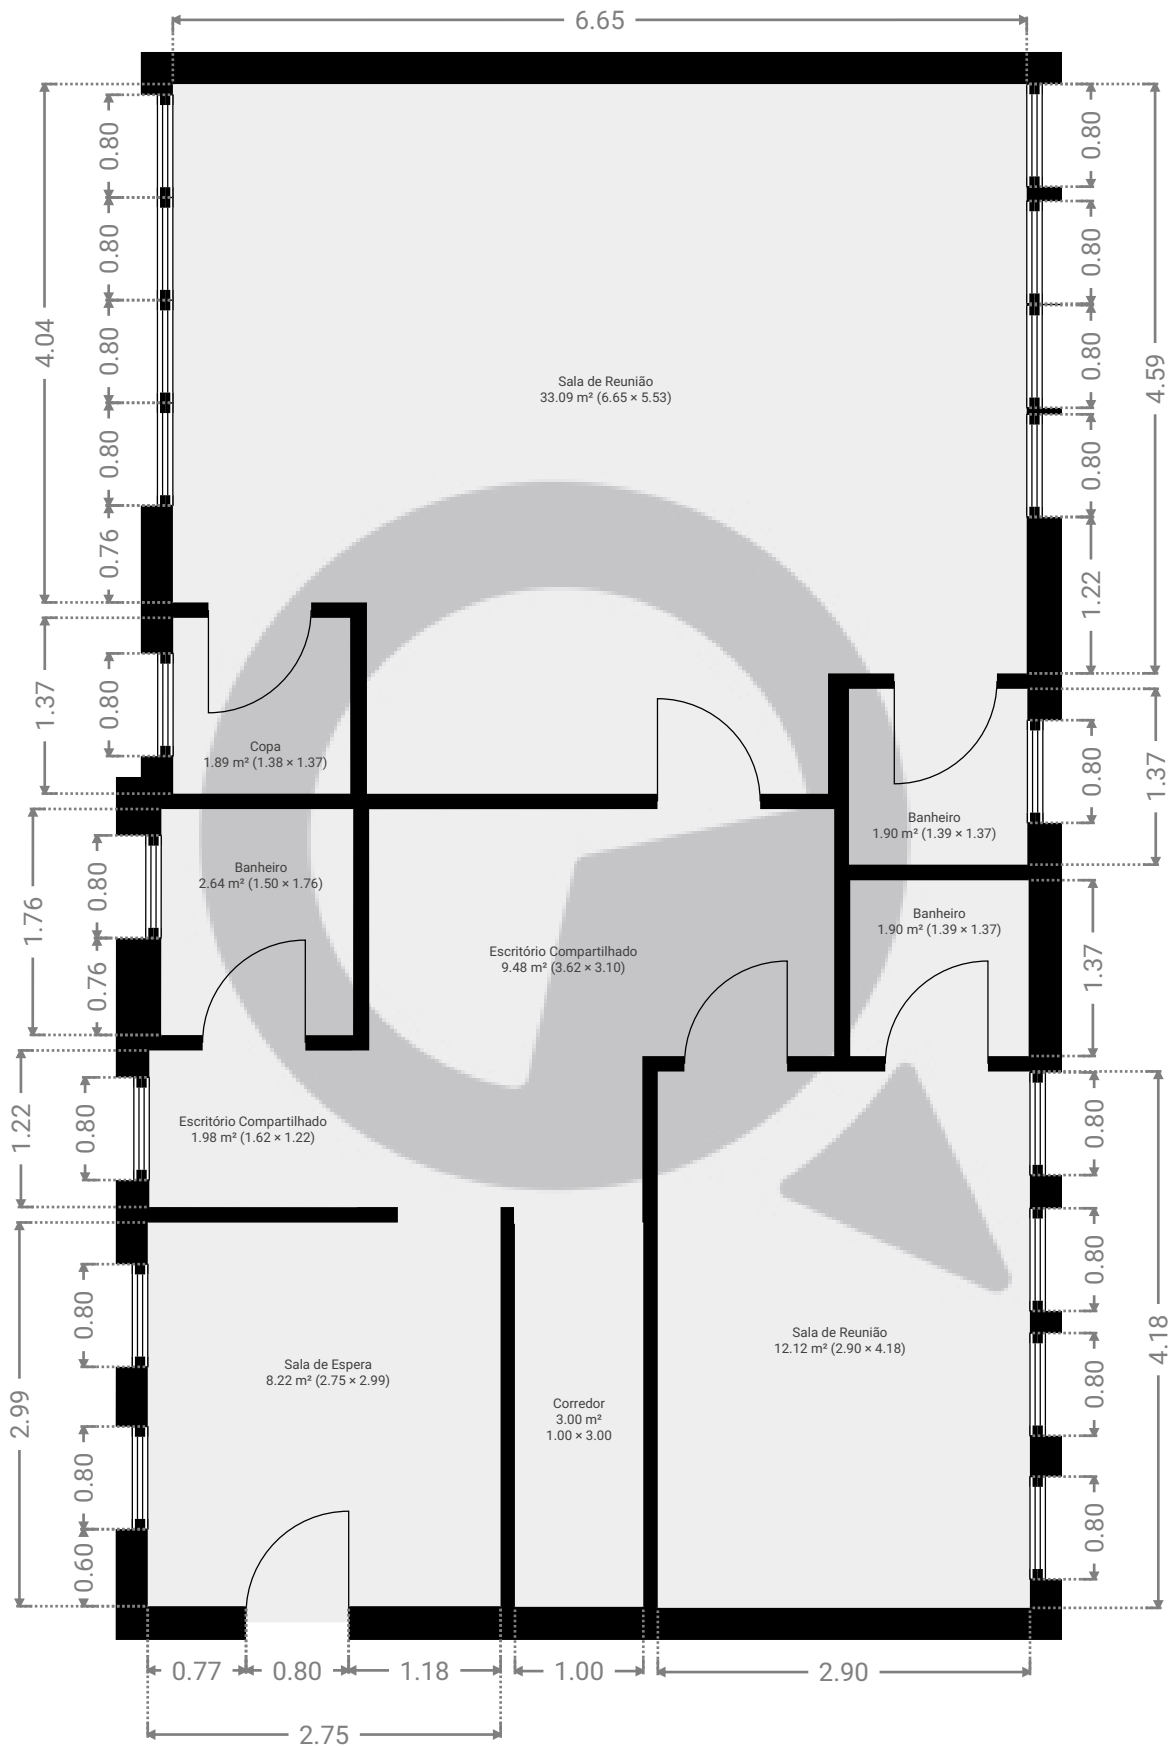

ESTA PLANTA É FORNECIDA SEM QUALQUER TIPO DE GARANTIA E PRECISÃO DE MEDIDAS.

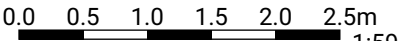

1:59

Page 1/1