



▼ 12º Piso

ÁREA TOTAL: 33.61 m² • ÁREA DE MORADIA: 33.61 m² • CÔMODOS: 3

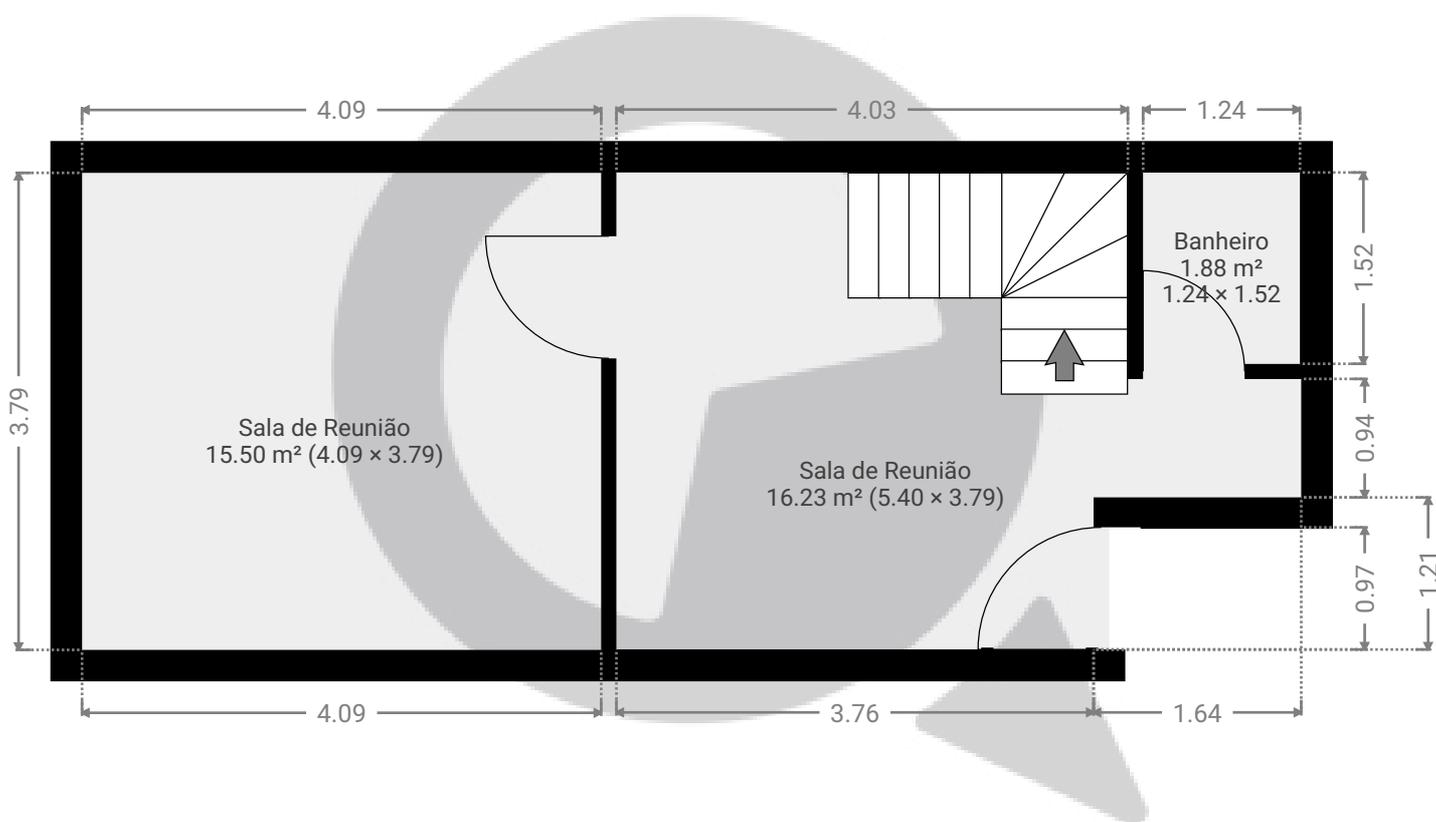

ESTA PLANTA É FORNECIDA SEM QUALQUER TIPO DE GARANTIA E PRECISÃO DE MEDIDAS.

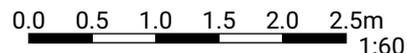


1:60

Page 1/2

▼ 13º Piso

ÁREA TOTAL: 104.02 m² · ÁREA DE MORADIA: 104.02 m² · CÔMODOS: 5

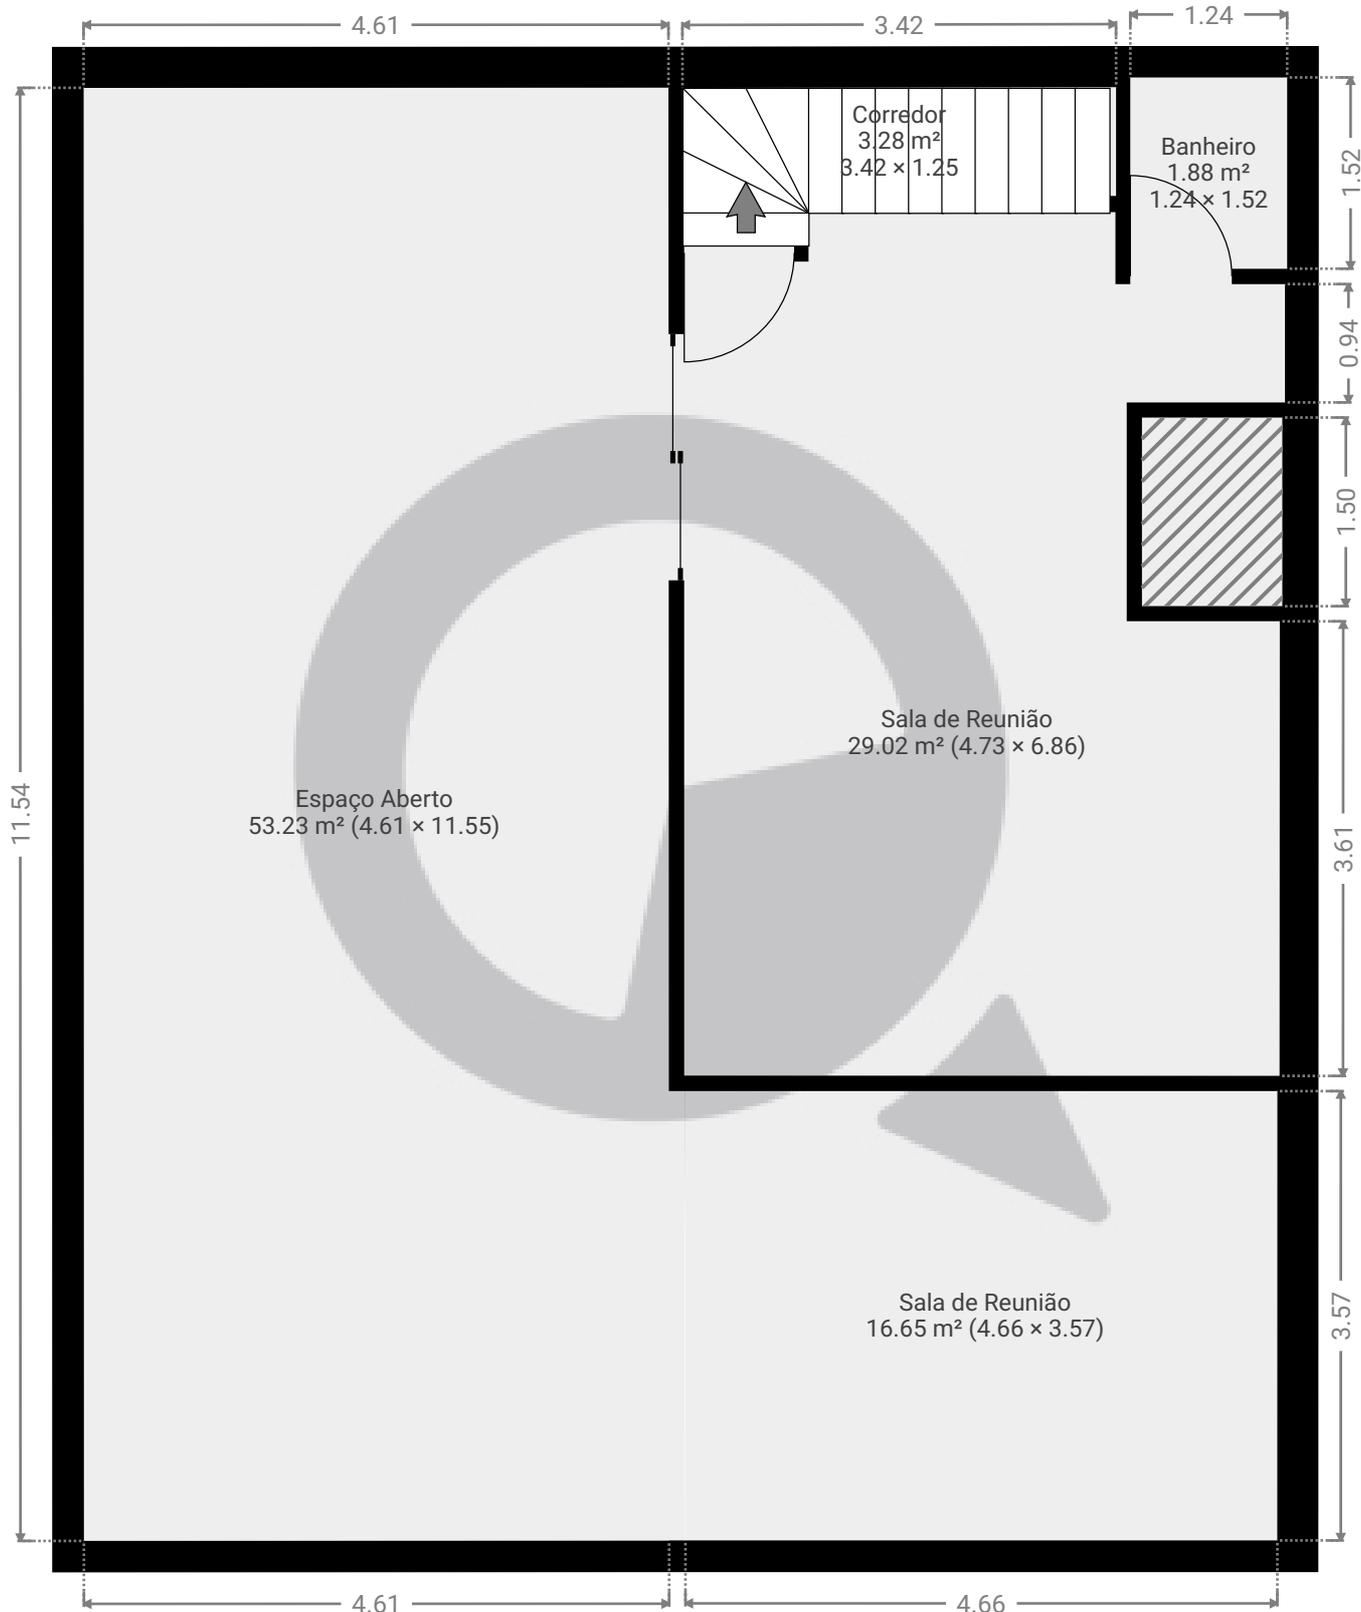

ESTA PLANTA É FORNECIDA SEM QUALQUER TIPO DE GARANTIA E PRECISÃO DE MEDIDAS.



1:60

Page 2/2