

Rua coriolano161


Rua Coriolano 161, 05047-000, São Paulo, BR

ÁREA TOTAL: 208.07 m² • ÁREA DE MORADIA: 186.32 m² • PISOS: 2 • CÔMODOS: 17



▼ Andar Térreo

ÁREA TOTAL: 108.35 m² • ÁREA DE MORADIA: 105.73 m² • CÔMODOS: 11

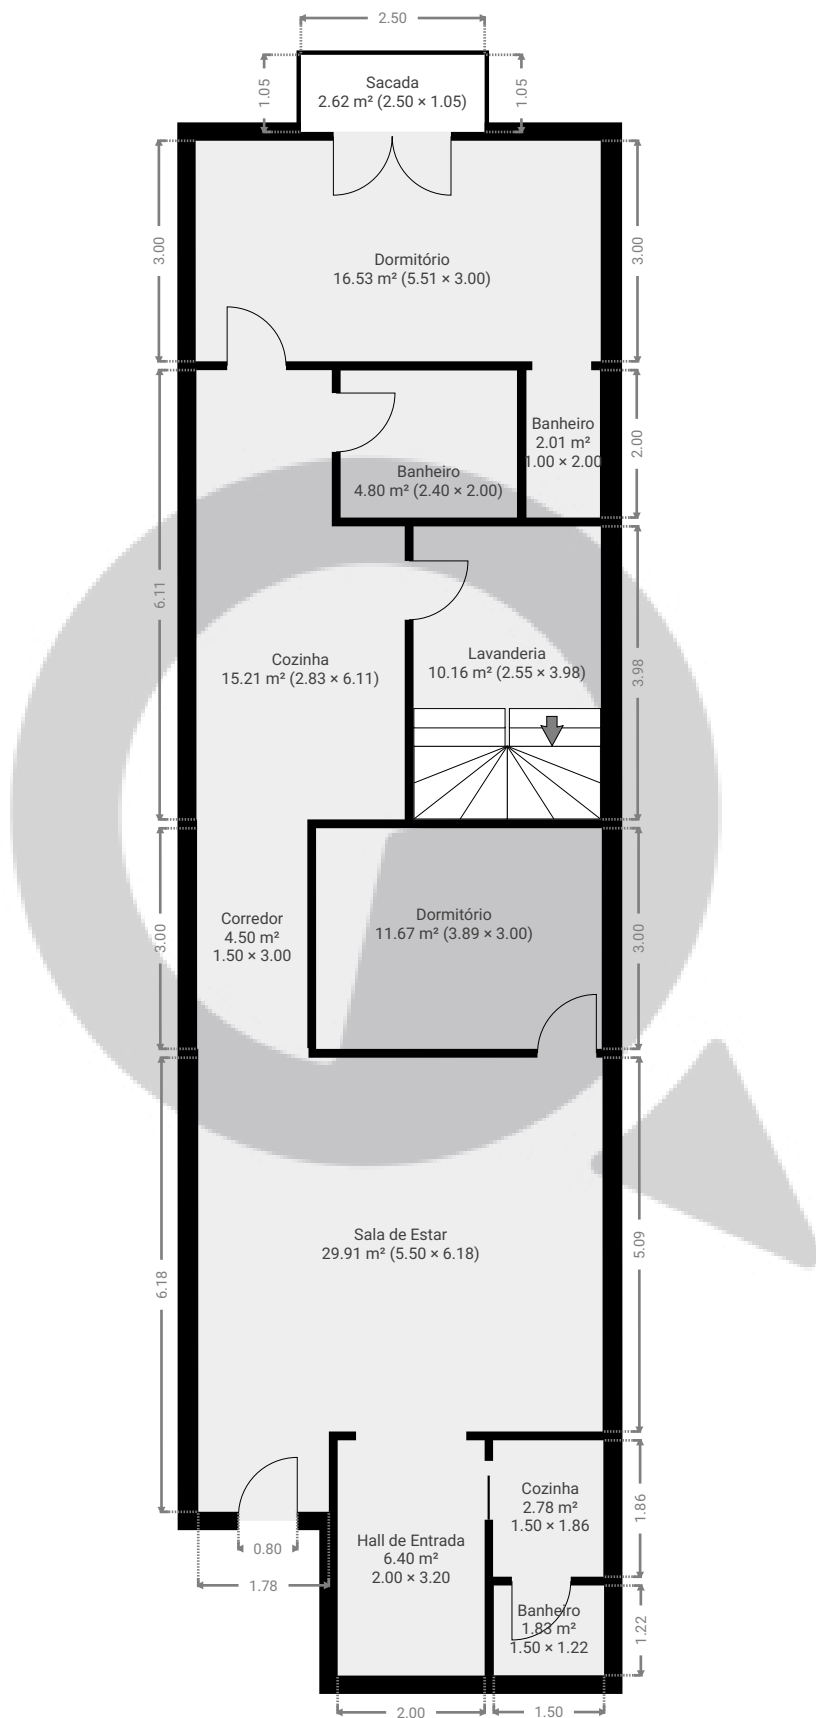

ESTA PLANTA É FORNECIDA SEM QUALQUER TIPO DE GARANTIA E PRECISÃO DE MEDIDAS.

0 1 2 3 4m
1:103
Page 1/2

Rua coriolano161


Rua Coriolano 161, 05047-000, São Paulo, BR

ÁREA TOTAL: 208.07 m² • ÁREA DE MORADIA: 186.32 m² • PISOS: 2 • CÔMODOS: 17



▼ Cave

ÁREA TOTAL: 99.72 m² • ÁREA DE MORADIA: 80.59 m² • CÔMODOS: 6

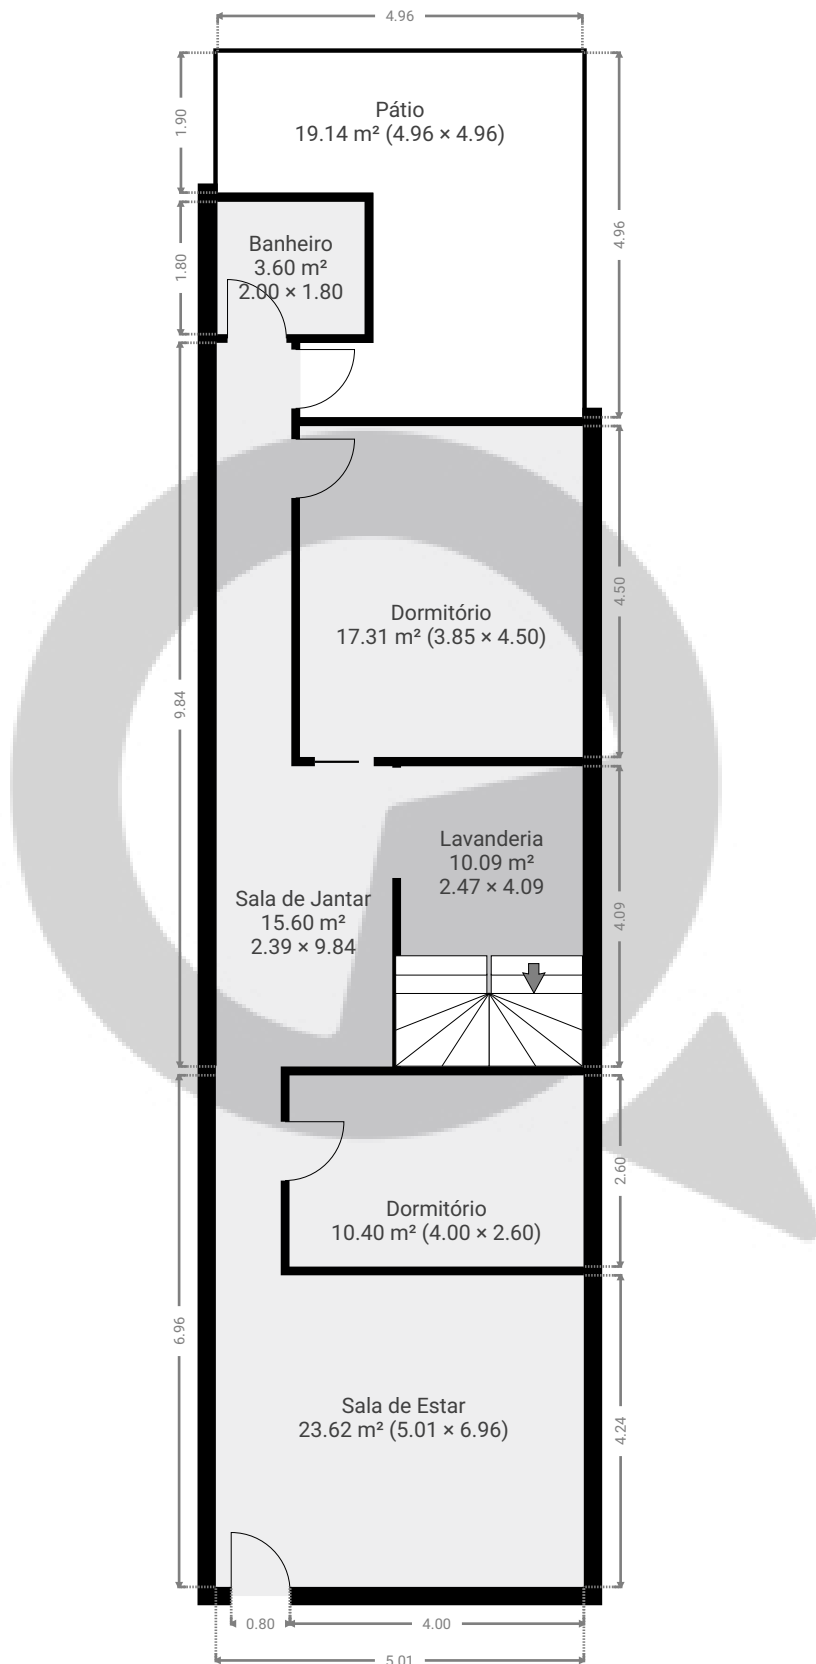

ESTA PLANTA É FORNECIDA SEM QUALQUER TIPO DE GARANTIA E PRECISÃO DE MEDIDAS.

0 1 2 3 4m
1:103
Page 2/2