


## ▼ Andar Térreo

ÁREA TOTAL: 175.40 m<sup>2</sup> • ÁREA DE MORADIA: 175.40 m<sup>2</sup> • CÔMODOS: 8

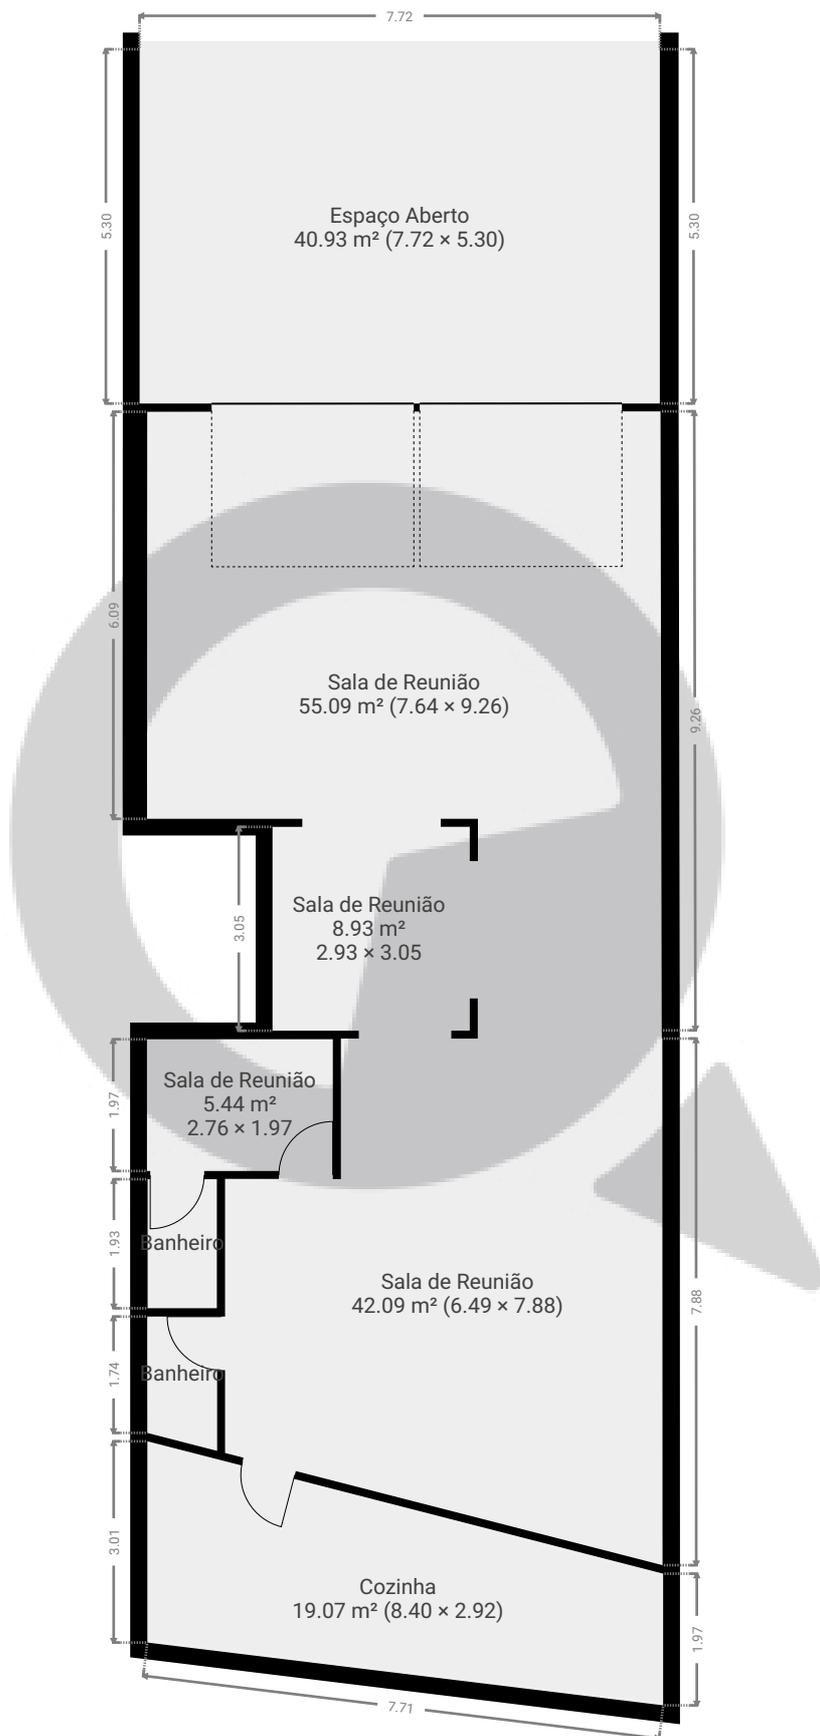

ESTA PLANTA É FORNECIDA SEM QUALQUER TIPO DE GARANTIA E PRECISÃO DE MEDIDAS.

