


▼ 10º Piso

ÁREA TOTAL: 339.63 m² · ÁREA DE MORADIA: 307.38 m² · CÔMODOS: 5

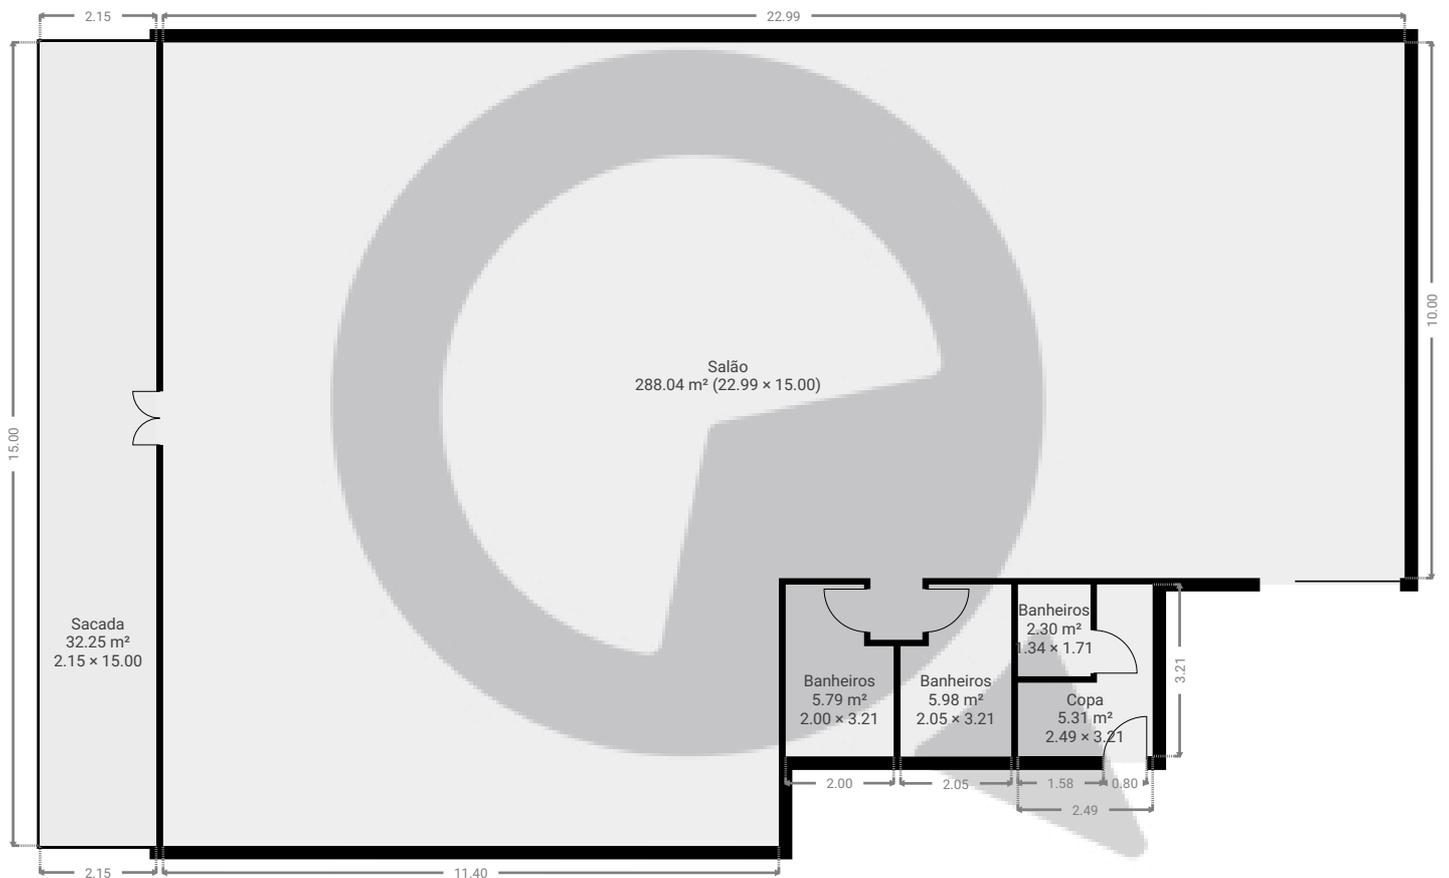

ESTA PLANTA É FORNECIDA SEM QUALQUER TIPO DE GARANTIA E PRECISÃO DE MEDIDAS.

