



▼ 1º Piso

ÁREA TOTAL: 34.70 m² • ÁREA DE MORADIA: 34.70 m² • CÔMODOS: 1

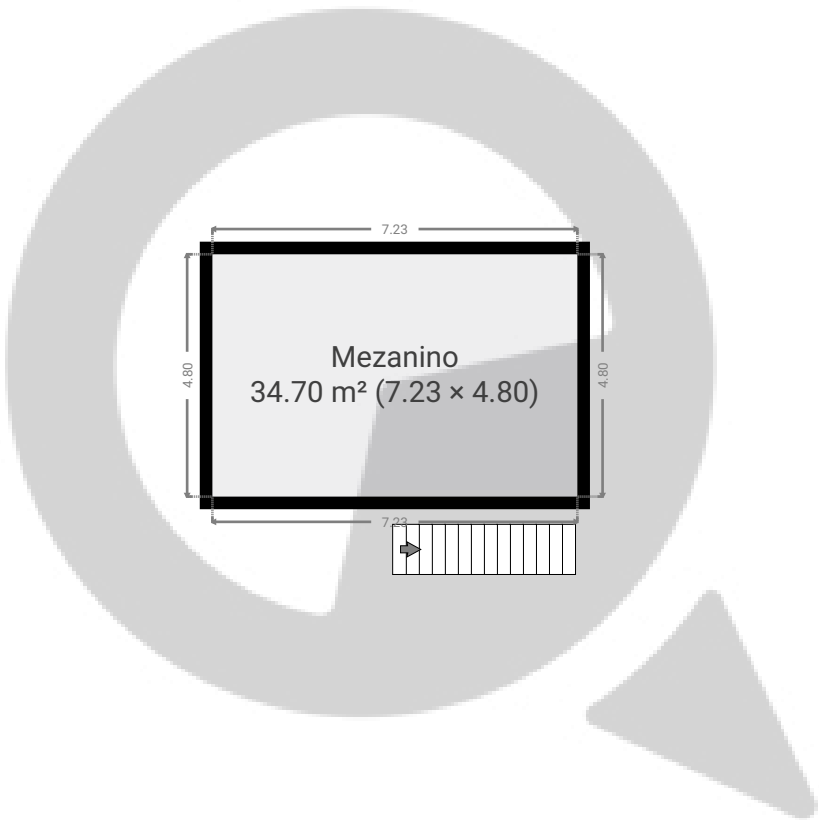


ESTA PLANTA É FORNECIDA SEM QUALQUER TIPO DE GARANTIA E PRECISÃO DE MEDIDAS.

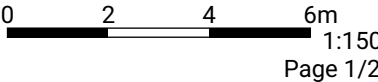

▼ 11º Piso

ÁREA TOTAL: 345.69 m² • ÁREA DE MORADIA: 308.42 m² • CÔMODOS: 8

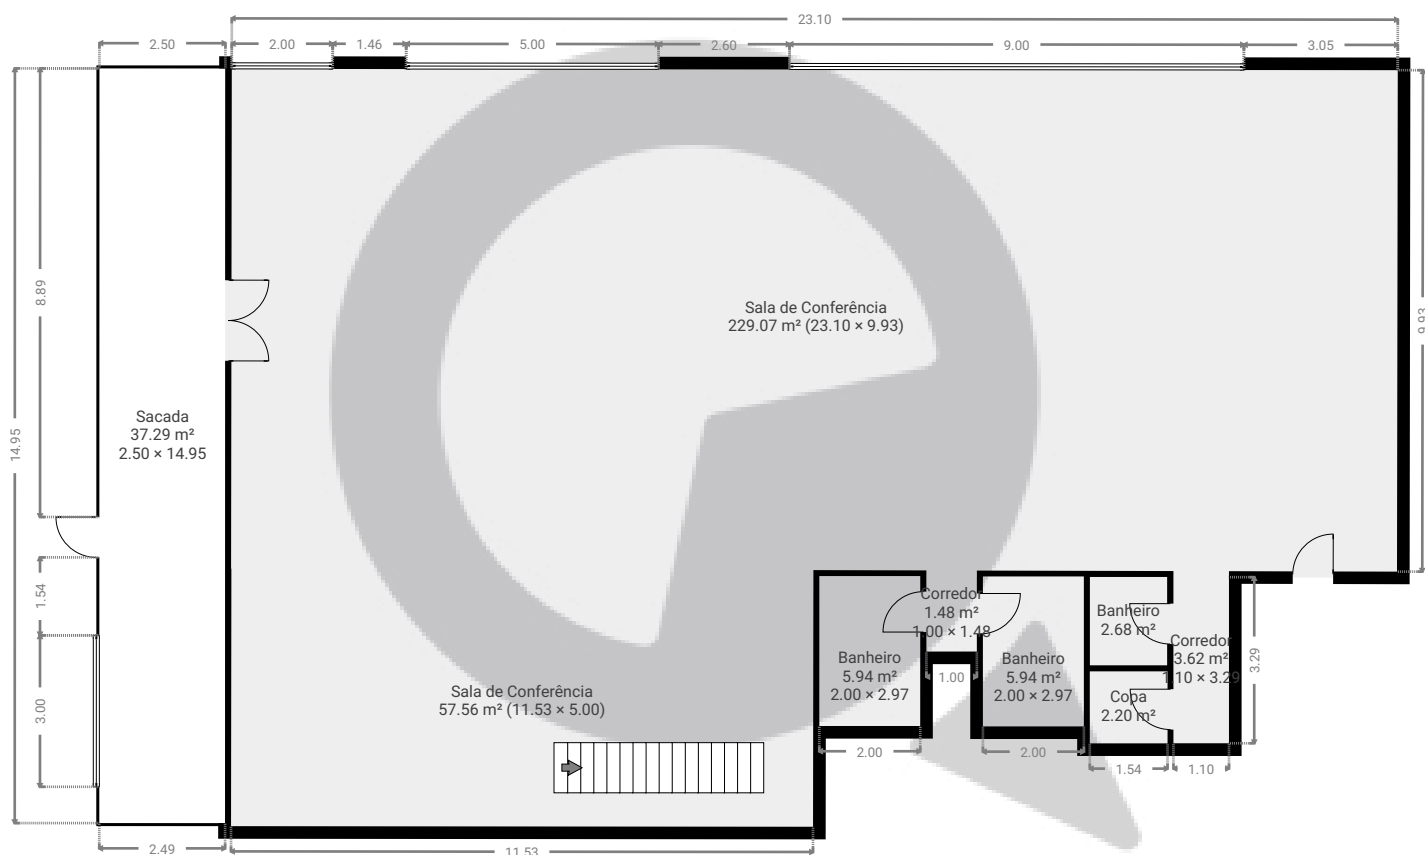

ESTA PLANTA É FORNECIDA SEM QUALQUER TIPO DE GARANTIA E PRECISÃO DE MEDIDAS.

0 2 4 6m
1:150
Page 2/2