


▼ 1º Piso

ÁREA TOTAL: 34.70 m² • ÁREA DE MORADIA: 34.70 m² • CÔMODOS: 1

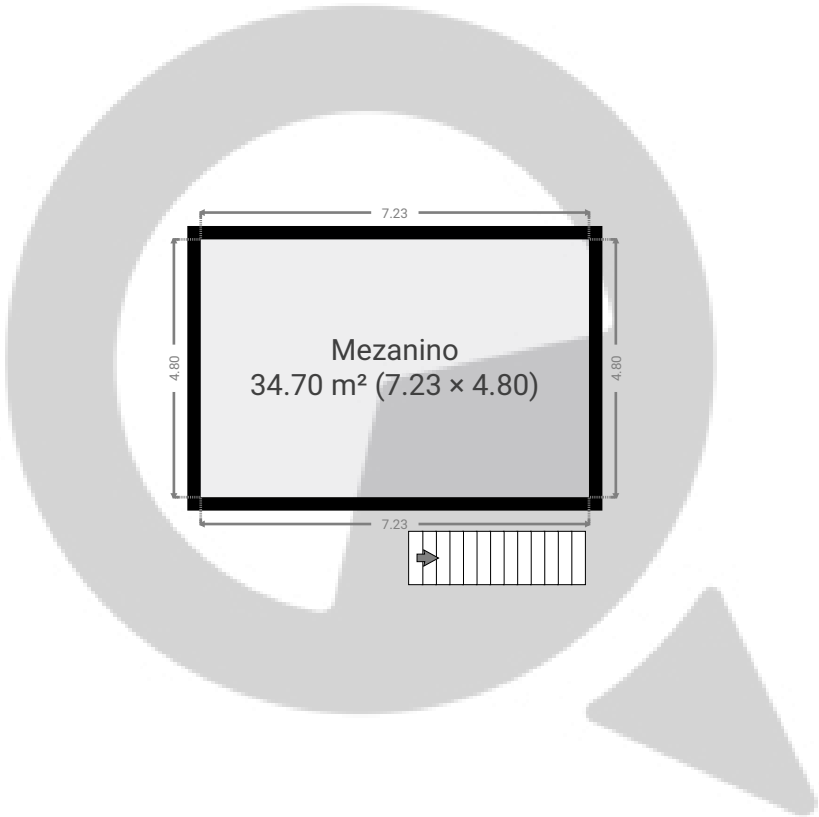


ESTA PLANTA É FORNECIDA SEM QUALQUER TIPO DE GARANTIA E PRECISÃO DE MEDIDAS.



▼ 12º Piso

ÁREA TOTAL: 340.54 m² • ÁREA DE MORADIA: 308.41 m² • CÔMODOS: 9

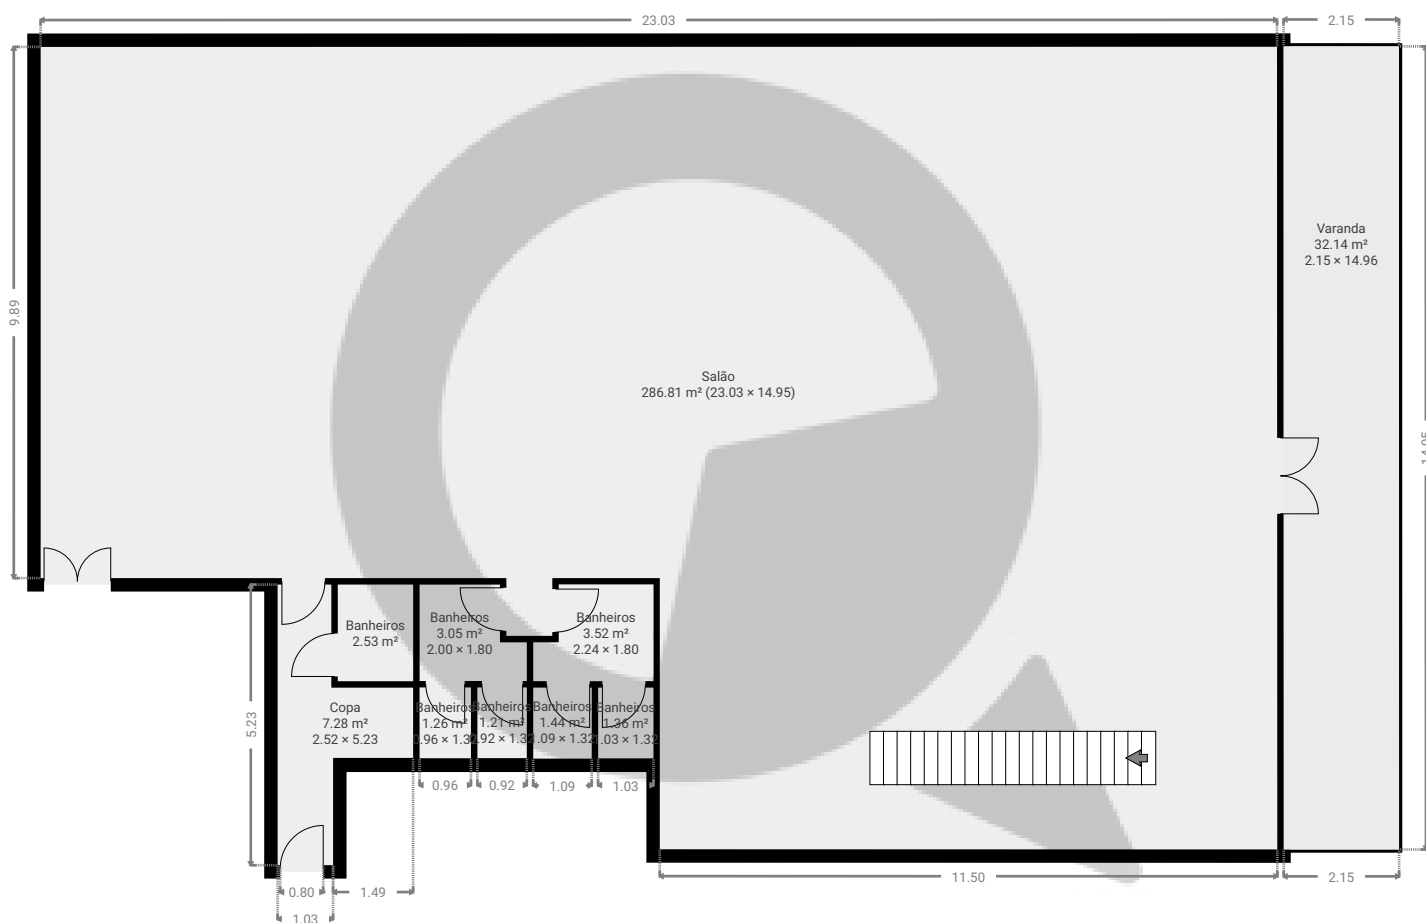

ESTA PLANTA É FORNECIDA SEM QUALQUER TIPO DE GARANTIA E PRECISÃO DE MEDIDAS.

0 2 4 6m
1:141
Page 2/2