


▼ 2º Piso

ÁREA TOTAL: 338.47 m² • ÁREA DE MORADIA: 306.34 m² • CÔMODOS: 9

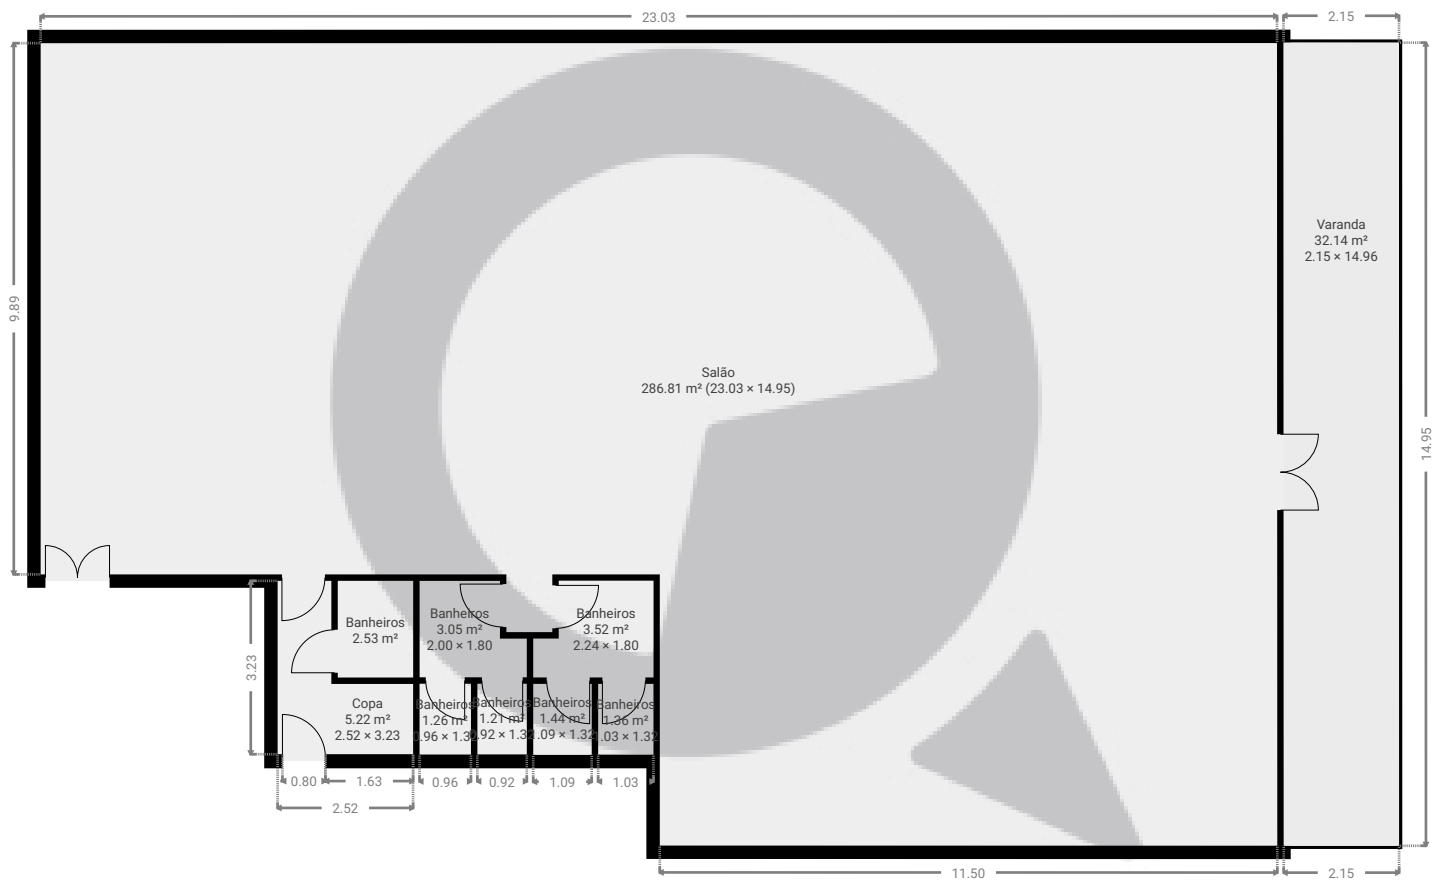

ESTA PLANTA É FORNECIDA SEM QUALQUER TIPO DE GARANTIA E PRECISÃO DE MEDIDAS.

