


▼ Andar Térreo

ÁREA TOTAL: 41.29 m² • ÁREA DE MORADIA: 41.29 m² • CÔMODOS: 2

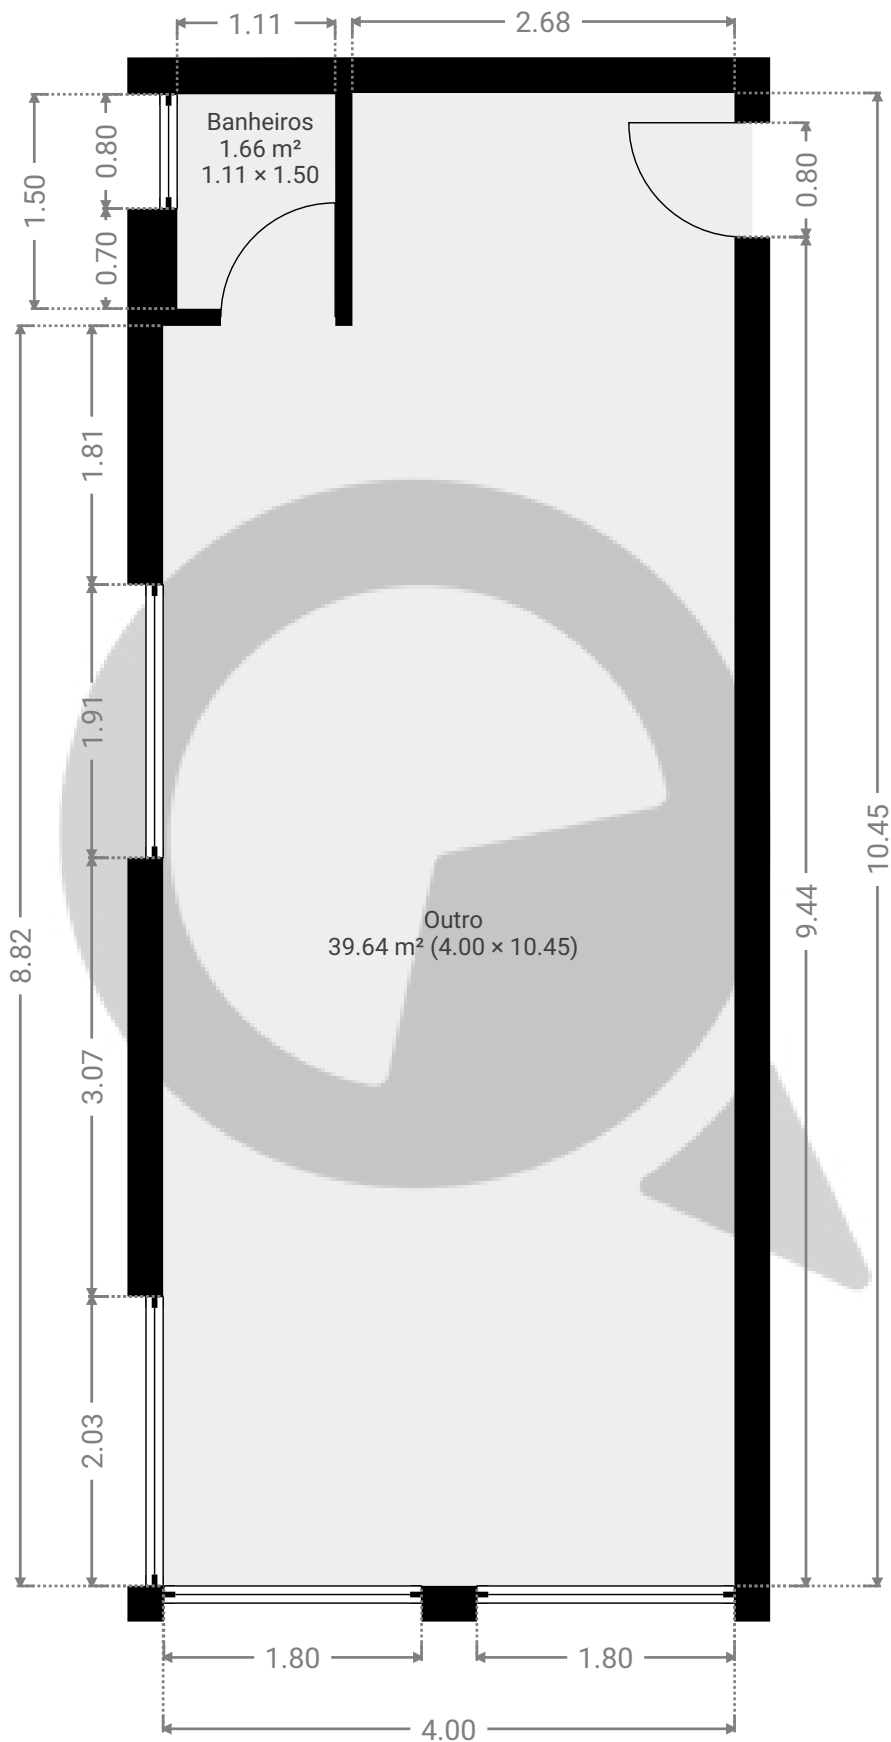

ESTA PLANTA É FORNECIDA SEM QUALQUER TIPO DE GARANTIA E PRECISÃO DE MEDIDAS.

