



▼ 1º Piso

ÁREA TOTAL: 22.15 m² · ÁREA DE MORADIA: 22.15 m² · CÔMODOS: 3

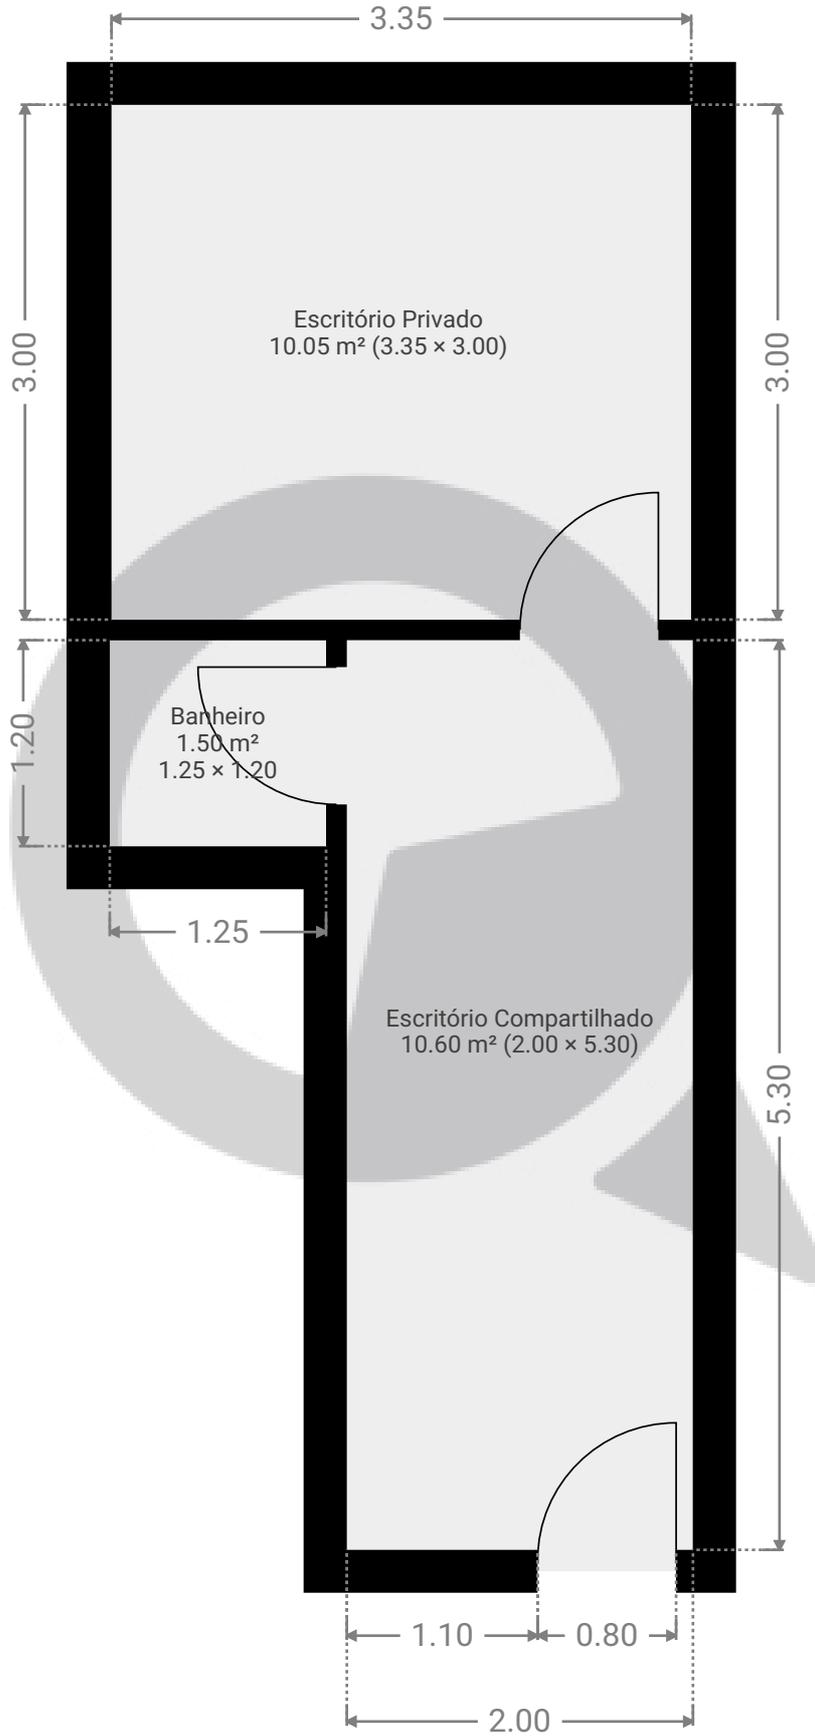

ESTA PLANTA É FORNECIDA SEM QUALQUER TIPO DE GARANTIA E PRECISÃO DE MEDIDAS.

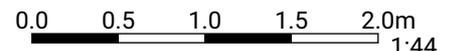

1:44

Page 1/1