



▼ Andar Térreo

ÁREA TOTAL: 126.72 m² • ÁREA DE MORADIA: 126.72 m² • CÔMODOS: 11

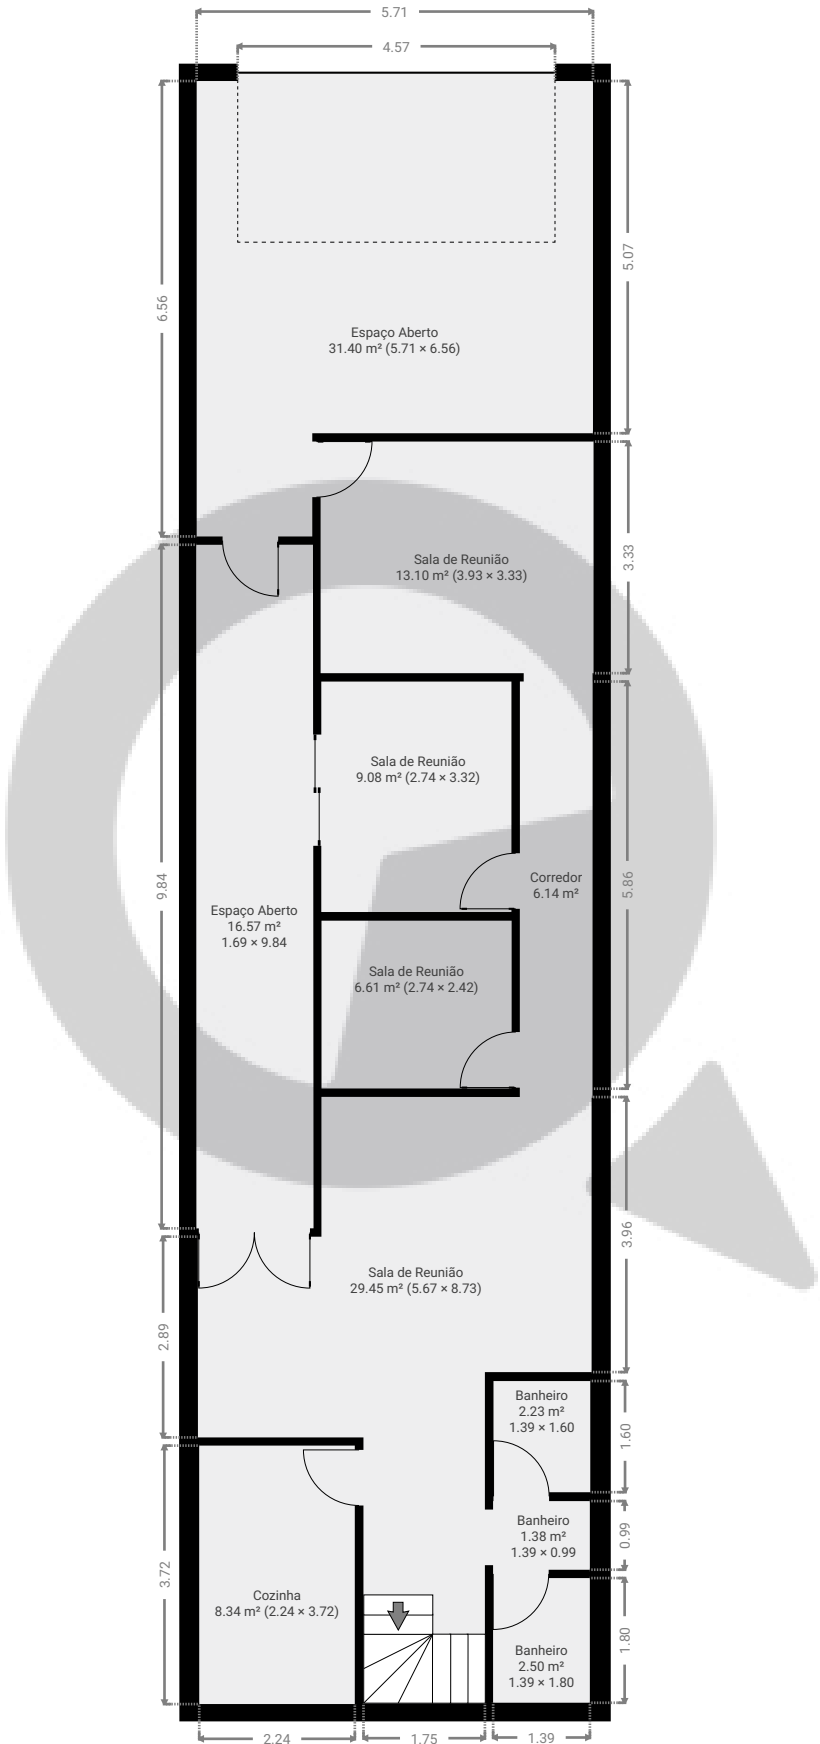


ESTA PLANTA É FORNECIDA SEM QUALQUER TIPO DE GARANTIA E PRECISÃO DE MEDIDAS.

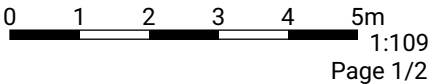

▼ 1º Piso

ÁREA TOTAL: 25.65 m² • ÁREA DE MORADIA: 25.65 m² • CÔMODOS: 4

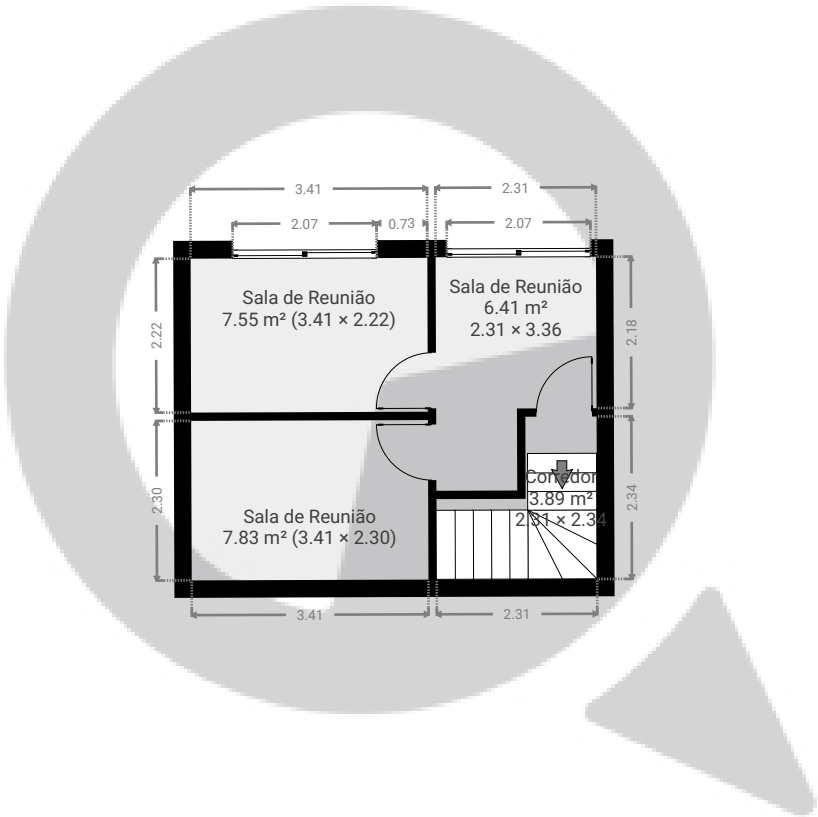

ESTA PLANTA É FORNECIDA SEM QUALQUER TIPO DE GARANTIA E PRECISÃO DE MEDIDAS.

