


▼ Andar Térreo


ÁREA TOTAL: 282.34 m² • ÁREA DE MORADIA: 282.34 m² • CÔMODOS: 11

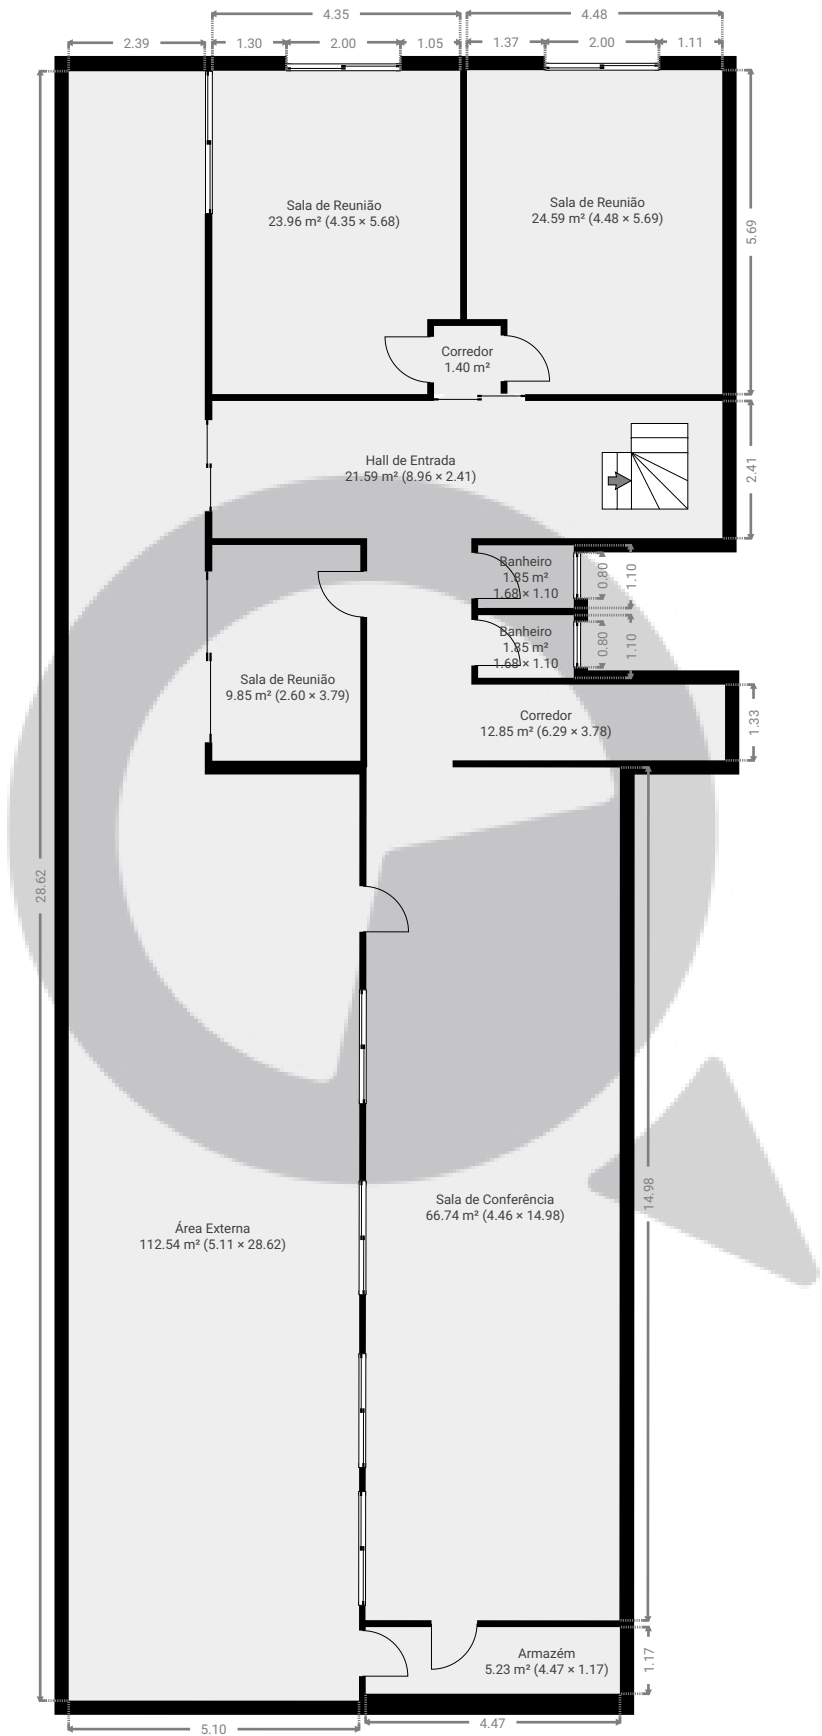

ESTA PLANTA É FORNECIDA SEM QUALQUER TIPO DE GARANTIA E PRECISÃO DE MEDIDAS.



▼ 1º Piso

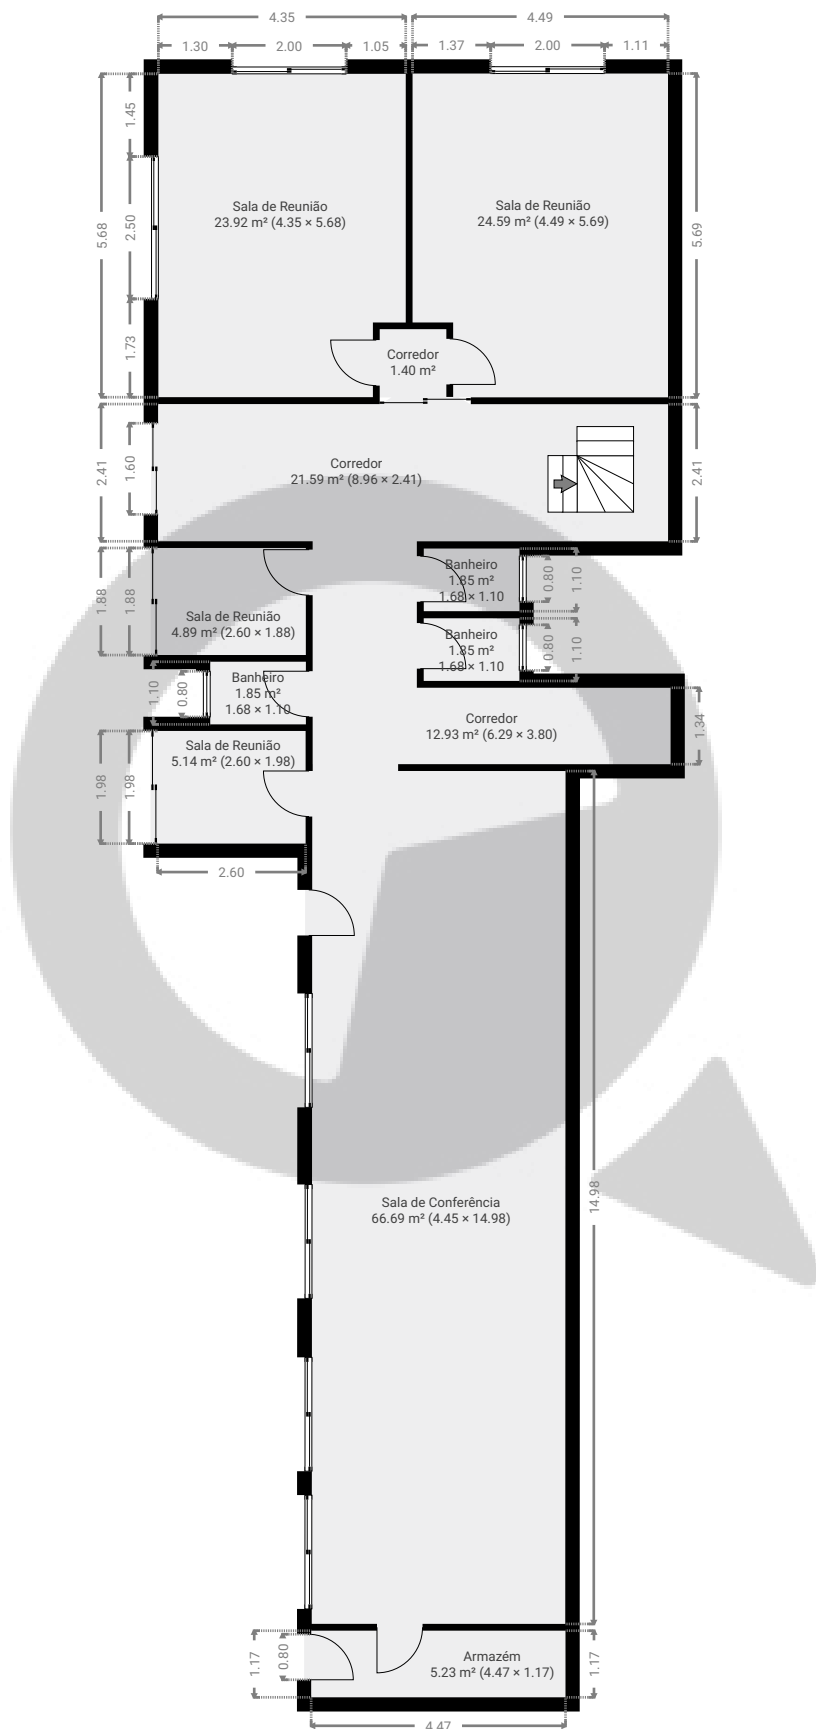ÁREA TOTAL: 171.86 m² • ÁREA DE MORADIA: 171.86 m² • CÔMODOS: 12

ESTA PLANTA É FORNECIDA SEM QUALQUER TIPO DE GARANTIA E PRECISÃO DE MEDIDAS.

0 2 4 6m
1:133
Page 2/2