


▼ Andar Térreo

ÁREA TOTAL: 211.68 m² • ÁREA DE MORADIA: 211.68 m² • CÔMODOS: 10

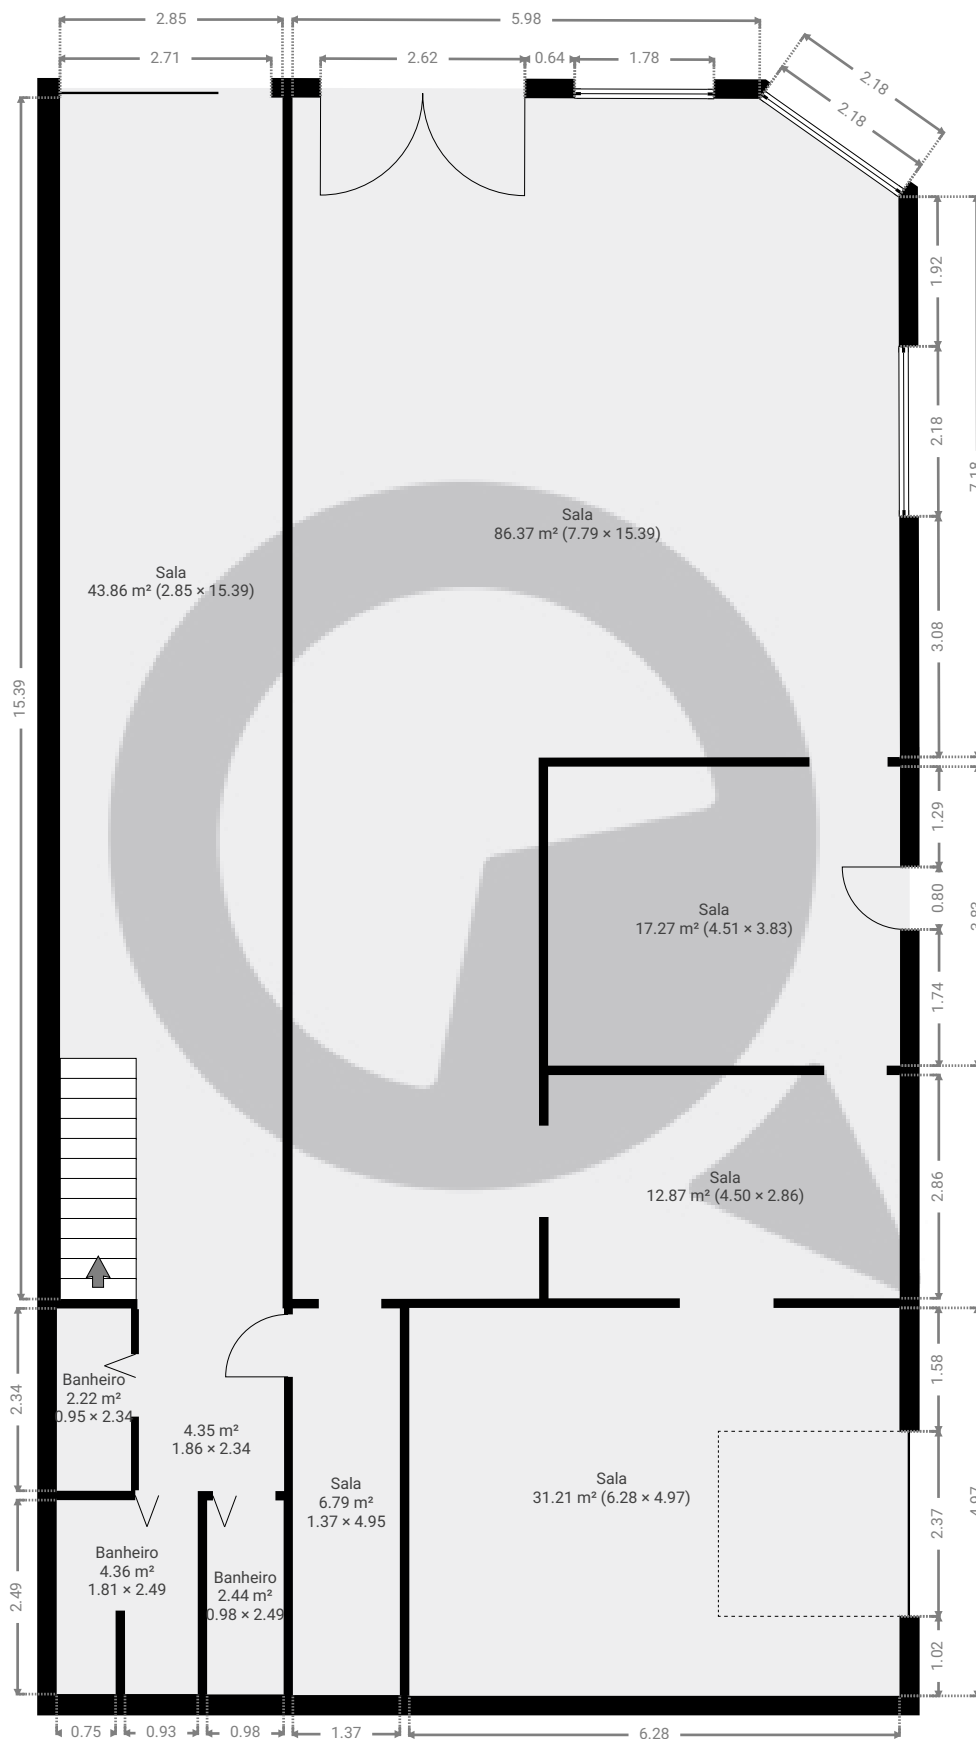


ESTA PLANTA É FORNECIDA SEM QUALQUER TIPO DE GARANTIA E PRECISÃO DE MEDIDAS.

0 1 2 3 4m 1:97

Page 1/2

▼ 1º Piso

ÁREA TOTAL: 10.82 m² • ÁREA DE MORADIA: 10.82 m² • CÔMODOS: 1

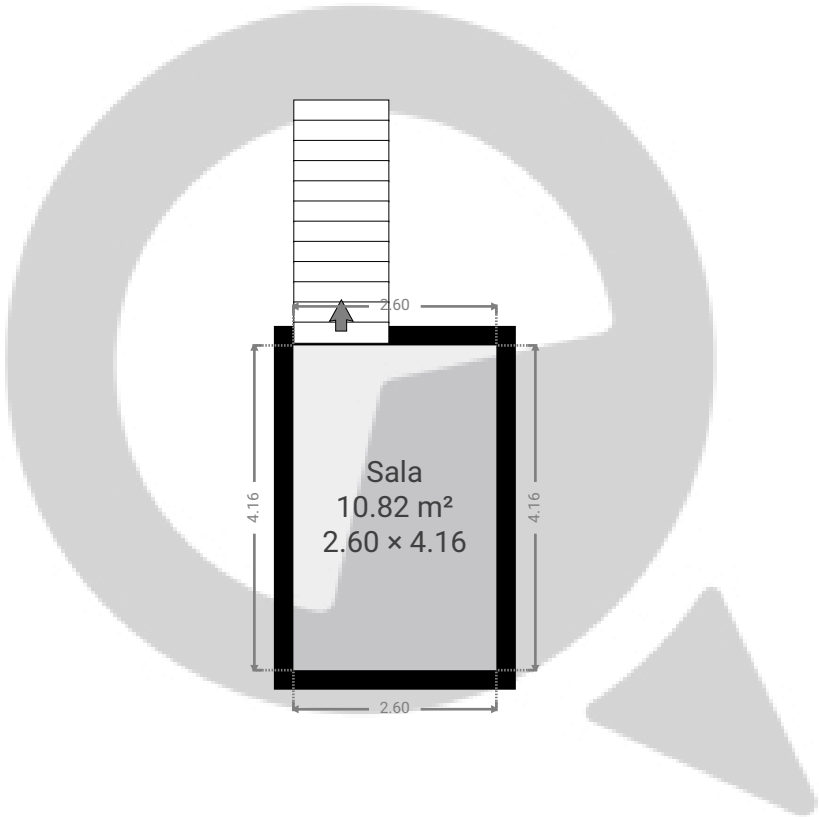

ESTA PLANTA É FORNECIDA SEM QUALQUER TIPO DE GARANTIA E PRECISÃO DE MEDIDAS.

